

LISTA AUTORIZAȚIILOR DE CONSTRUIRE/DESFINȚARE EMISE
ÎN LUNA IULIE 2025

Nr. Crt.	Nr. Autorizație	Data Autorizație	Scopul pentru care s-a emis A.C./A.D.	Procentul de Ocupare a Terenului - P.O.T. / Coeficientul de Utilizare a Terenului - C.U.T	Retragerile construcțiilor de la limitele de proprietate	Suprafețele, construită la sol, construită pe fiecare nivel, construită desfășurată	Regimul de înălțime, numărul de niveluri subterane și supratereane pentru fiecare construcție, și înălțimea construcțiilor la cornișă și maximă pentru fiecare construcție	Daca a fost solicitat/obținut avizul autorității competente în domeniul protejării patrimoniului cultural	Daca a fost solicitat/obținut avizul autorității competente în domeniul protejării mediului
1	19	7-Jul-2025	CONSTRUIRE STAȚIE I.T.P., ÎMPREJMUIRE TEREN ȘI B.E.V.	0,00% - POT existent, 0,00% - CUT existent 10,62% - POT propus, 0,106% - CUT propus	Conform PUG, retragerile fata de limitele de proprietate, sunt convenite prin Codul Civil.	Sc propusă = 177,76 mp, Sd propusă = 177,76 mp, împrejmuire = 135,54 ml	regim de înălțime - P, înălțime la cornișă=+4,48m înălțime maximă=+6,40m înălțime împrejmuire=+1,95m	Nu este cazul	DA/DA
2	20	10-Jul-2025	CONSTRUIRE LOCUINȚĂ P, ANEXE, BAZIN ETANȘ VIDANJABIL ȘI ÎMPREJMUIRE PARȚIALĂ TEREN	0,00% - POT existent, 0,00% - CUT existent 4,66% - POT propus, 0,04% - CUT propus	Conform PUG, retragerile fata de limitele de proprietate, sunt convenite prin Codul Civil.	Sc propusă totală = 165,00 mp, Sd propusă totală = 165,00 mp, Sc propusă C1 = 135,00 mp, Sd propusă C1 = 135,00 mp Sc propusă C2 = 30 mp, Sd propusă C2 = 30 mp împrejmuire = 24,00 ml	CORP C1: regim de înălțime -P, înălțime la cornișă=+3,00m, înălțime maximă=+4,90m CORP C2: regim de înălțime -P, înălțime la cornișă=+2,35m, înălțime maximă=+3,00m înălțime împrejmuire=+2,00m	Nu este cazul	Nu este cazul
3	21	25-Jul-2025	ÎMPREJMUIRE PARȚIALĂ TEREN	17,13% - POT existent, 0,17% - CUT existent 17,13% - POT propus, 0,17% - CUT propus	Conform PUG, retragerile fata de limitele de proprietate, sunt convenite prin Codul Civil.	împrejmuire = 68,00 ml	înălțime împrejmuire=+2,20m	Nu este cazul	Nu este cazul
4	22	30-Jul-2025	CONSTRUIRE LOCUINȚĂ PARTER ȘI B.E.V.	0,00% - POT existent, 0,00% - CUT existent 2,23% - POT propus, 0,02% - CUT propus	Conform PUG, retragerile fata de limitele de proprietate, sunt convenite prin Codul Civil.	Sc propusă = 72,00 mp, Sd propusă = 72,00 mp,	regim de înălțime - P, înălțime la cornișă=+2,60m înălțime maximă=+4,88m	Nu este cazul	Nu este cazul
5	23	31-Jul-2025	DESFINȚARE FUNDATIE C1, CONSTRUIRE LOCUINȚĂ PARTER, ANEXĂ, B.E.V. ȘI ÎMPREJMUIRE FRONT STRADAL	6,04% - POT existent, 0,06% - CUT existent 7,24% - POT propus, 0,07% - CUT propus	Conform PUG, retragerile fata de limitele de proprietate, sunt convenite prin Codul Civil.	Sc propusă totală = 107,95 mp, Sd propusă totală = 107,95 mp, Sc propusă C1 = 95,90 mp, Sd propusă C1 = 90,90 mp Sc propusă C2 = 12,05 mp, Sd propusă C2 = 12,05 mp împrejmuire = 13,04 ml	CORP C1: regim de înălțime -P, înălțime la cornișă=+2,50m, înălțime maximă=+4,65m CORP C2: regim de înălțime -P, înălțime la cornișă=+2,60m, înălțime maximă=+3,65m înălțime împrejmuire=+1,80m	DA/DA	Nu este cazul

Primar,
Ion-Grigore STAMATOIU




Întocmit,
Ion BUICĂ

Plan de amplasament și delimitare a imobilului

Scara 1:1000

Nr. cadastral	Suprafata măsurată	Adresa imobilului: Comuna Scoarța, sat Lintea, T.34, P.1214, Județul Gorj.
39630	1929 mp	
Cartea funciară nr.	UAT	Scoarța

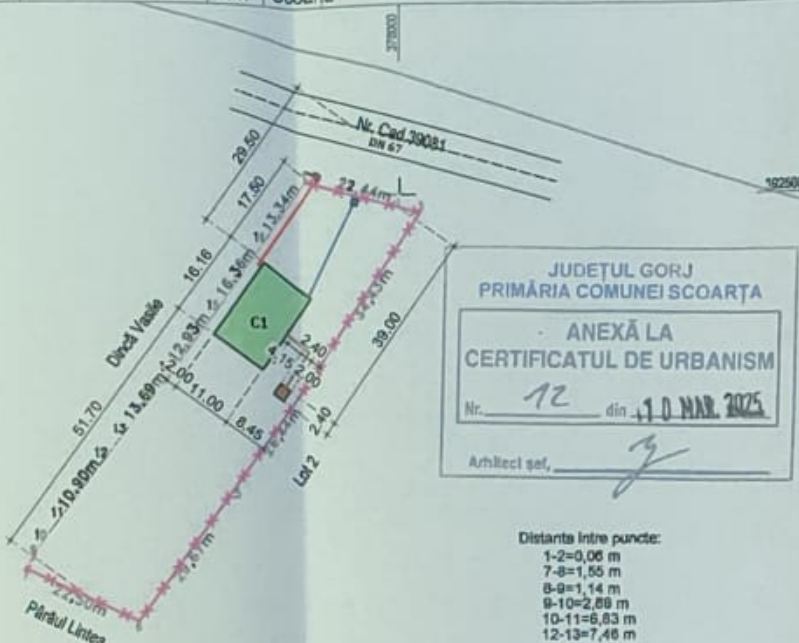

JUDEȚUL GORJ
PRIMĂRIA COMUNEI SCOARȚA
ANEXĂ LA
CERTIFICATUL DE URBANISM
Nr. 12 din 10 MAR 2025
Arhitect șef, [Signature]

Distanțe între puncte:
1-2=0,06 m
7-8=1,55 m
8-9=1,14 m
9-10=2,88 m
10-11=6,83 m
12-13=7,46 m

A. Date referitoare la teren

Nr. parcelă	Categ. folosință	Suprafața [mp]	Mențiuni
1	CC	888	teren iravisan împrejmuit între pct.14-1 cu gard de tablă, între ct.8-9,10-14 cu gard de plasă de sârmă, între pct.9-10 cu gard de lemn, împrejmuit în rest l. ct. 1.
2	F	1241	
Total		1929	

B. Date referitoare la construcții

Cod constr.	Destinație	Supraf. construită la sol [mp]	Mențiuni
-	-	-	-
Total	-	-	-

Suprafața totală măsurată a imobilului = 1929 mp
Suprafața din act = 1929 mp

Executant: CIA SURVEYING SRL
Certificat de autorizare-Seria RO-B-J, Nr.2323/21.07.2023, Clasa III
Ing. Gruescu Cosmin Nicolae
Certificat de autorizare - Seria RO-GJ-F, Nr.0113, Categoria B
Confirm executarea măsurătorilor la teren,
corectitudinea întocmirii documentației cadastrale și
corectitudinea aceluia din teren.
Semnătura
COSMIN-NICOLAE GRUESCU
Semnat digital de COSMIN-NICOLAE GRUESCU
Data: 2025.01.17 08:57:18 +02'00'

Inspector
Confirm atribuirea numărului cadastral și introducerea imobilului în sistemul integrat de cadastru și carte funciară.
Semnătura
Semnat digital de Constantin-Alin Vamesu
Data: 2025.01.28 11:56:28 +02'00'

Data: 16.01.2025

PLAN DE SITUATIE SCARA 1:1000

LEGENDA:


- CORP C1 PROPUȘ (STATIE I.T.P.)
- SISTEM DE ALIMENTARE CU APA POTABILA
- SISTEM DE CANALIZARE
- IMPREJMUIRE TEREN PROPUȘ
- SISTEM DE ALIMENTARE CU ENERGIE ELECTRICA
- CAMIN APOMETRU
- BAZIN ETANS VIDANJABIL PROPUȘ
- BRANSAMENT ELECTRIC

JUDEȚUL GORJ PRIMĂRIA COMUNEI SCOARȚA
VIZAT SPRE NESCHIMBARE
In baza autorizatiei de construire
Nr. 79 din 07 IUL 2025
T. funcion urbanism și amenajarea teritoriului

Suprafata teren	1929 mp
Suprafata construita existenta	0.00 mp
Suprafata desfasurata existenta	0.00 mp
POT existent	0.00%
CUT existent	0.000
Suprafata construita propusa	204.87 mp
Suprafata desfasurata propusa	204.87 mp
Suprafata construita totala	204.87 mp
Suprafata desfasurata totala	204.87 mp
POT propus	10.62%
CUT propus	0.106

Verificator	Nume	Semnatura	Cerinta	Referat / expertiza nr.	Data	Versiune 1
						Revizie 0
						Modificare 0
						Pr. nr.
						\$12.2025
						Faza
						D.T.A.C.
						Plansa
						P2


FATADA SUD STATIE I.T.P.
SCARA 1:100

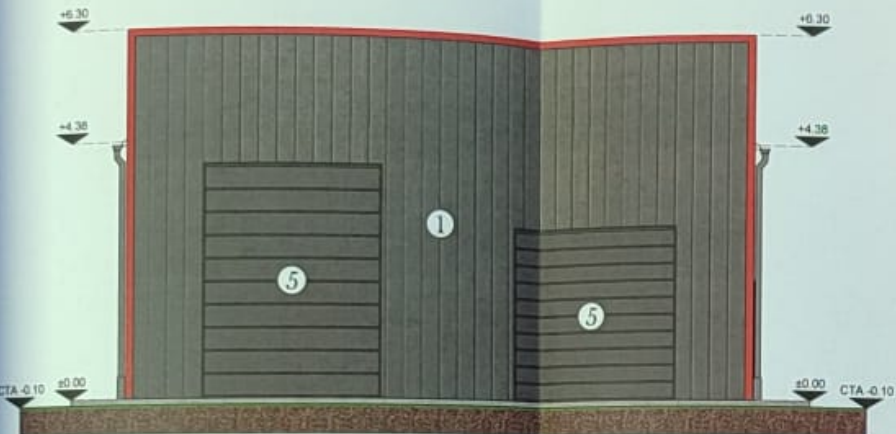

FATADA VEST STATIE I.T.P.
SCARA 1:100



FATADA NORD STATIE I.T.P.
SCARA 1:100

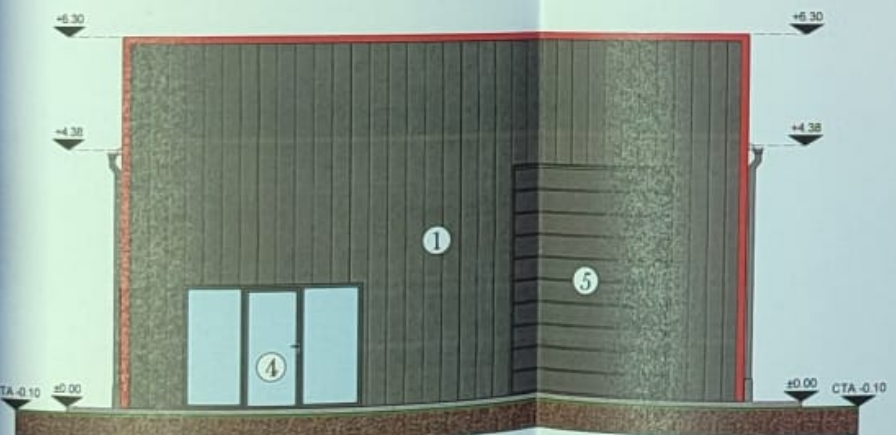

FATADA EST STATIE I.T.P.
SCARA 1:100



JUDEȚUL GORJ PRIMĂRIA COMUNEI
SCOARȚA

VIZAT SPRE NESCHIMBARE

Anexa la autorizația de construire / schimbare

Nr. 79 din 07 IUL. 2025

Technician urbanism și amenajarea teritoriului

JUDEȚUL GORJ PRIMĂRIA COMUNEI
SCOARȚA

VIZAT SPRE NESCHIMBARE

Anexa la autorizația de construire / schimbare

Nr. 20 din 20

Technician urbanism și amenajarea teritoriului

LEGENDA:

- ① închidere perimetrală cu panouri tip sandwich, culoare gri antracit
- ② învelitoare din panouri tip sandwich, culoare alb
- ③ fereastră cu geam termopan și tamplarie din PVC, culoare gri antracit
- ④ ușa cu geam termopan și tamplarie din PVC, culoare gri antracit
- ⑤ ușa de garaj tip rulou cu tamplarie din aluminiu, culoare gri antracit

Clasa și categoria de importanță:

Construcția se încadrează în categoria "C" (conform HGR nr. 766/1977, cap. II, art. 20) și clasa III de importanță (conform normativ P 100/1-2013)



10636

Alexandru ZORLESCU

Activat cu drept de proiectare


Verificator	Nume	Semnatura	Cerinta	Referat / expertiza nr. / data	Revizie 0
				Beneficiar: BOBINA GHEORGHE și BOBINA ILEANA-LUMINITA	Pr. nr.
				Amplasament: Com. Scoarta, sat Lintea, str. Principala, nr. 5B, Jud. Gorj	S12.2025
Specificatie	Nume	Semnatura	Scara: 1:100	Faza	
Sef proiect:	arh. Zorlescu Alexandru			CONSTRUIRE STATIE I.T.P., IMPREJMUIRE TEREN SI B.E.V.	D.T.A.C.
Proiectant:	arh. Zorlescu Alexandru				Plansa
Desenat:	Ing. Zorlescu Adrian			FATADE STATIE I.T.P.	A1.2

PUNCT CADASTRAL 1

IMPREJMUIRE STRADALA TEREN LATERALA NORD,
PUNCTELE CADASTRALE 3-1, SCARA 1:50

22.50


PUNCT CADASTRAL 3

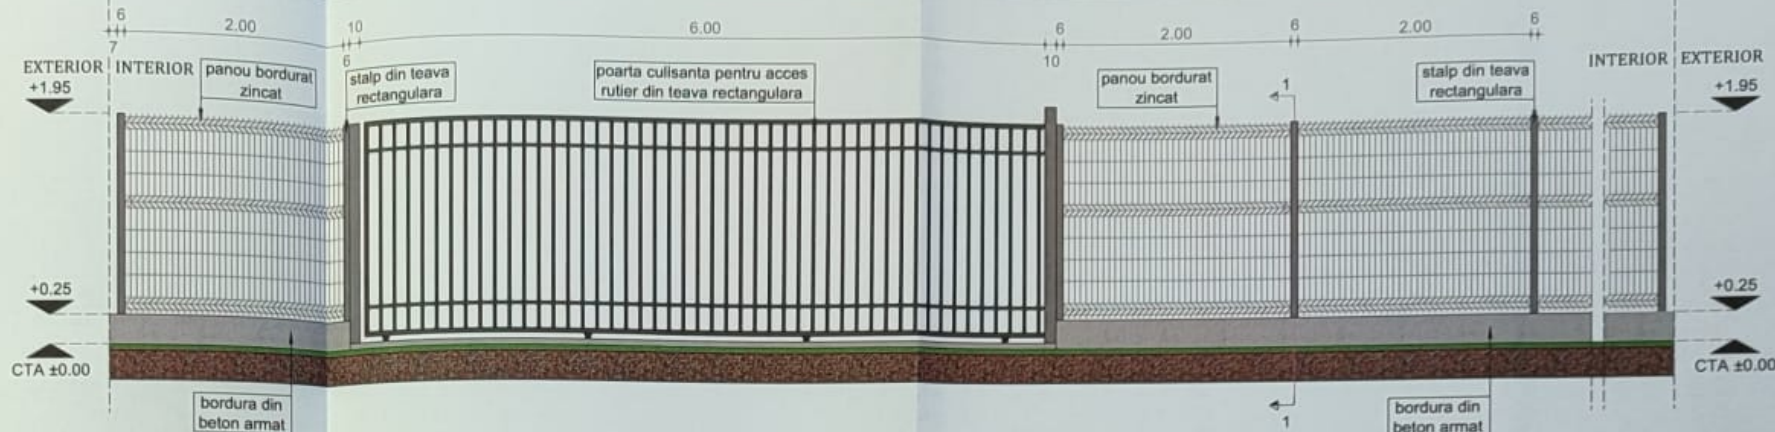

PUNCT CADASTRAL 7

IMPREJMUIRE TEREN LATERALA SUD,
PUNCTELE CADASTRALE 7-6, SCARA 1:50

PUNCT CADASTRAL 6

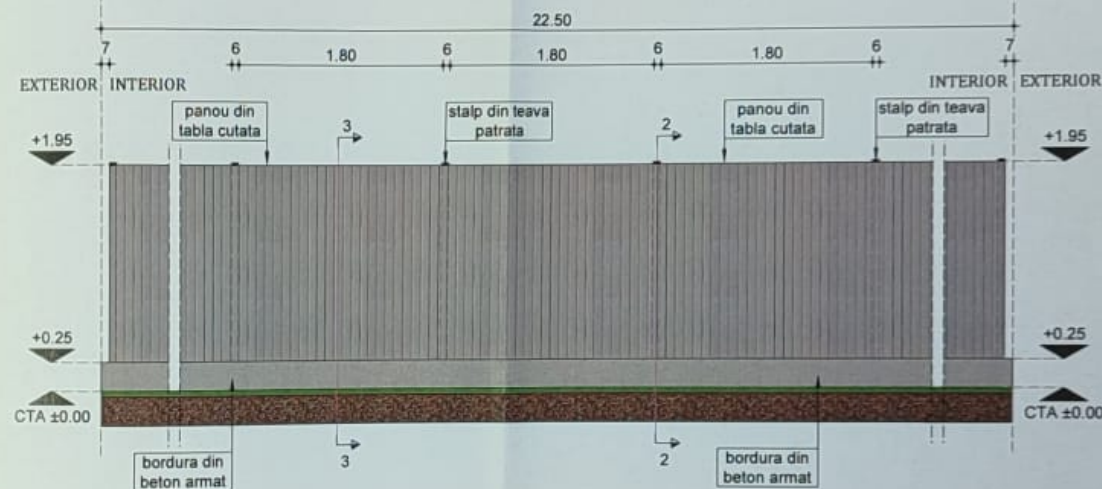
JUDEȚUL GORJ PRIMĂRIA COMUNELOR
SCOARȚA

VIZAT SPRE NESCHIMBARE

Anexa la autorizația de construire
Nr. 19 din 07 IUL 2025
Tehnician urbanism și amenajarea teritoriului

IMPREJMUIRE TEREN LATERALA EST,
PUNCTELE CADASTRALE 6-3, SCARA 1:50

PUNCT CADASTRAL 3

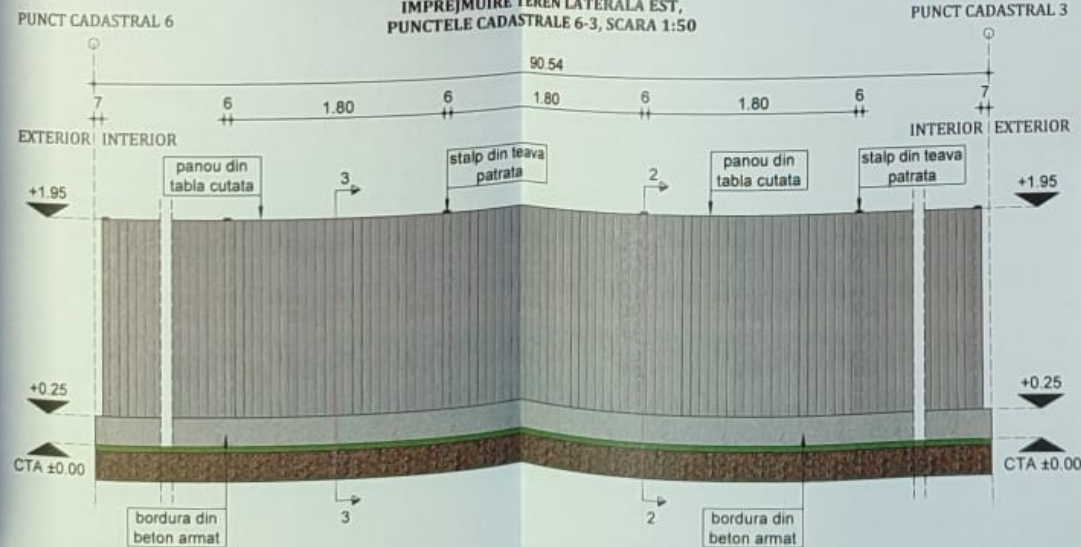

Clasa și categoria de importanță:

Construcția se încadrează în categoria "C" (conform HGR nr. 766/1977, cap. II, art. 20)
și clasa III de importanță (conform normativ P 100/1-2013)



ORDINUL ARHITECTURILOR
DIN ROMÂNIA
10636
Alexandru
ZORLESCU
Arhitect cu drept de semnătură

					Versione 1	
					Revizie 0	
Verificator	Nume	Semnatura	Cerinta	Referat / expertiza nr. / data	Modificare 0	
	SC ADIZORLESCU DESIGN SRL Orasul Tg-Carbunesti, jud. Gorj CUI: RO29556536; J18/34/2012			Beneficiar:	Pr. nr. S12.2025	
				BOBINA GHEORGHE si BOBINA ILEANA-LUMINITA		
				Amplasament: Com. Scoarta, sat Lintea, str. Principala, nr. 5B, jud. Gorj		
Specificatie	Nume	Semnatura		Titlu proiect	Faza	
Sef proiect:	arh. Zorlescu Alexandru		Scara: 1:50	CONSTRUIRE STATIE I.T.P. IMPREJMUIRE TEREN si B.E.V.	D.T.A.C.	
Proiectant:	arh. Zorlescu Alexandru		Data:			IMPREJMUIRE TEREN
Desenat:	ing. Zorlescu Adrian		13.03.2025			



Legenda

Amplasament studiat

Coordonate teren

1	350551.7	402514.2
2	350548.3	402497.4
3	350484.1	402464.8
4	350487	402480.9
5	350528	402502.5
6	350551.7	402514.4
7	350551.7	402514.2

A. Date referitoare la teren			
Nr. cadastral	Categorie de sol	Suprafata (mp)	Mențiuni
37543	A	3535	Teren intravilan împreună cu gard de sîrmă între punctele 1-7, cu rest nelimitat
Total		3535	

B. Date referitoare la construcții			
Cat. constr.	Denumire	Suprafata construita (in vol. mp)	Mențiuni
Total			

Suprafata totala masurata a imobilului = 3535 mp
Suprafata din act = 3535 mp

Inspector


Confirmă introducerea imobilului în baza de date integrată și atribuirea numărului cadastral

Oficiul de Cadastru și Publicitate Imobiliară Gorj
Semnătură și pînă
Nume și prenume: Vănușu Alin
Funcția: Consilier Data: 24.01.2019

Stampila ICPI

30 IAN 2019

Str. Liniuta De 486 Linii

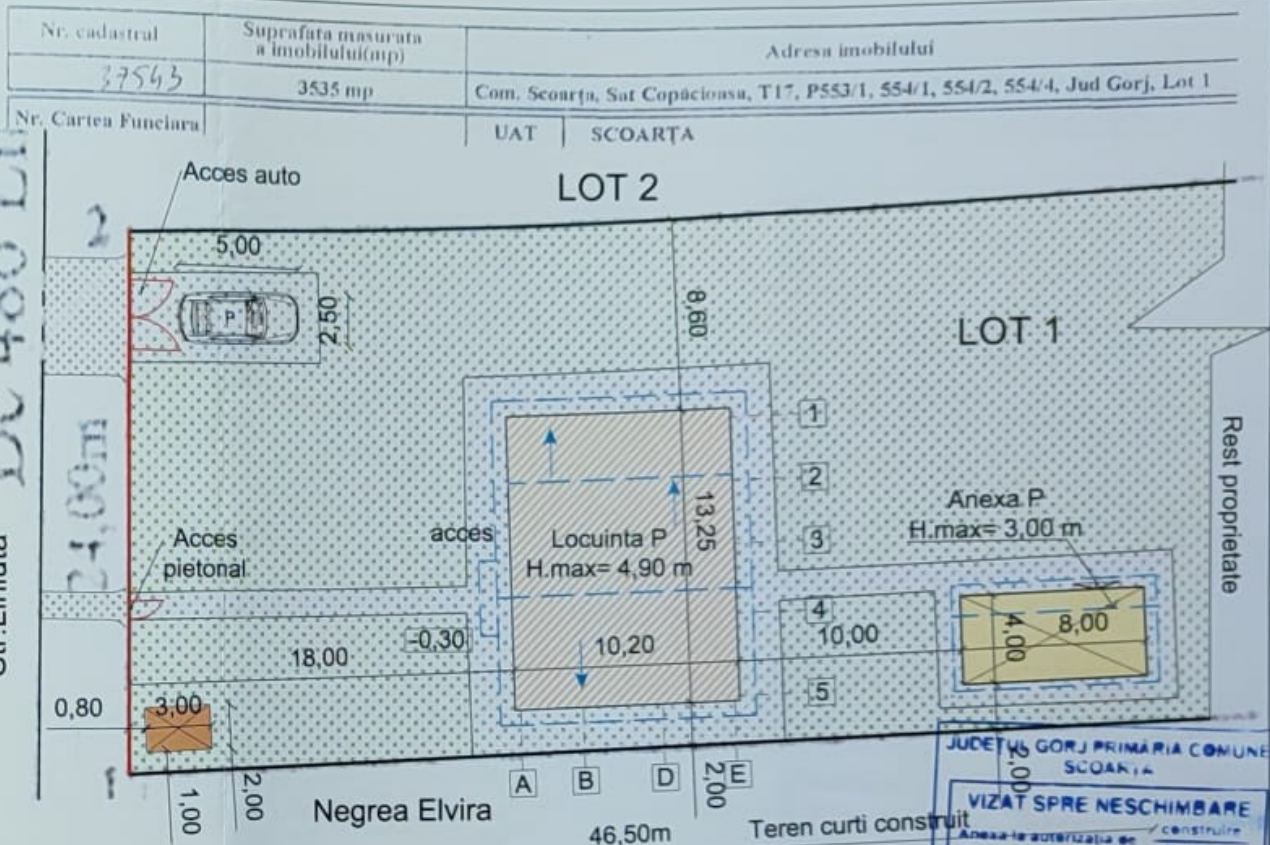

INDICATORI URBANISTICI:

- Suprafata teren = 3535,00 mp
- Suprafata construita propusa = 165,00 mp
- Suprafata desfasurata propusa = 165,00 mp
- POT existent = 0% • POT propus = 4,66 %
- CUT existent = 0 • CUT propus = 0,04
- Categoria de importanta a constructiei: "D"
- Clasa de importanta a constructiei: "IV"
- Regim de inaltime: "P"
- Valoarea investitiei: 150 600 RON

Legenda

- Locuinta propusa
- Anexa propusa
- Limita de proprietate
- Imprejmuire propusa
- Sens dirijare ape pluviale
- Limita învelitoare cu jgheaburi / burlane
- apele meteorice se vor dirija spre spatiul verde al amplasamentului
- BEV propus - standardizat conform prescriptiilor din HG 714/2022
- Alei carosabile / parcare
- Spatiu verde

Verificator	Nume / Prenume	Semnatura	Caranta	referinta/expertiza, nr./data
PROIECTANT GENERAL	OLARU VIROEL			
Manager proiect	ING. OLARU VIROEL COSMIN			
Proiectat	ING. POPOSCU CRISTINA			
Desenat				

Beneficiar	Amplasament	Titlu proiect	Titlu planșă
DANCIU IULIA SIMONA	COM. SCOARȚA, SAT COPACIOASA, STR. LINIUTA, NR. 20 B, JUD. GORJ	CONSTRUIRE LOCUINTA P, ANEXE, BAZIN ETANS VIDANJABIL SI IMPREJMUIRE PARTIALA TEREN	PLAN DE SITUATIE, PLAN DE INCADRARE

Proiect nr.	Faza	Planșă nr.
79/ 2024	D.T.A.C.	PS, PI

JUDETUL GORJ PRIMĂRIA COMUNEI
SCOARTA

VIZAT SPRE NESCHIMBARE

Anexa la autorizația de construire
destinată

Nr. 20 din 10 IUL 2025

Technician urbanism și amenajarea teritoriului

FATADA VEST



FATADA EST



Verificator	Nume / Prenume	Semnatura	Cerinta	referat/expertiza, nr./data	Proiect nr.
PROIECTANT GENERAL	Ing. JUCATORU ADELINA	Ing. JUCATORU ADELINA	1:100	Beneficiar: DANCUI IULIA SIMONA Amplasament: COM.SCOARTA, SAT COPACIOASA, STR.LINIUTA, NR.20 B, JUD.GORJ	79 / 2024
Specificatie	Nume / Prenume	Semnatura	Scara	Titlu proiect	Faza
Manager proiect	Ing. JUCATORU ADELINA	Ing. JUCATORU ADELINA	1:100	CONSTRUIRE LOCUINTA P, ANEXE, BAZIN VIDANJABIL ETANS SI IMPREJMUIRE TEREN PARTIALA	D.T.A.C.
Proiectat	C. Am. OLARU VIOREL COSMIN	C. Am. OLARU VIOREL COSMIN	Data	Titlu plansa	Plansa nr.
Desenat	Ing. POPESCU CRISTINA	Ing. POPESCU CRISTINA	2024	FATADA VEST, FATADA EST	A.5

FATADA SUD



JUDEȚUL GORJ PRIMĂRIA COMUNEI
SCOARIA


VIZAT SPRE NESCHIMBARE

Anexa la autorizația de construire
destinată


Nr. 20 din 10 IUL. 2025

Tehnician urbanism și amenajarea teritoriului

FATADA NORD

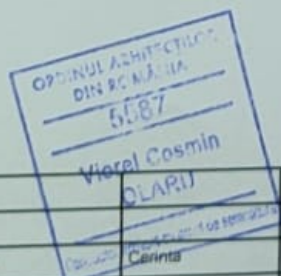

		B.I.A. OLARU VIOREL <i>Virat Individual de Arhitectură</i>		referat/expertiza nr./data 	Proiect nr.
Verificator	Nume / Prenume	Semnatura	Caranta	Beneficiar	DANCIU IULIA SIMONA
PROIECTANT GENERAL				Amplasament	COM.SCOARTA, SAT COPACIOASA, STR.LINIUTA, NR.20 B, JUD.GORJ
				Titlu proiect	Faza
					D.T.A.C.
Solicitant	Nume / Prenume	Semnatura	Scara		
Manager proiect	Ing. JUCATORU ADELINA	<i>Adelina Jucatoru</i>	1:100		
Proiectat	C.Am. OLARU VIOREL COSMIN	<i>Olaru Viorel</i>			
Desenat	Ing. POPESCU CRISTINA	<i>Cristina Popescu</i>	2024	Titlu plansa	Plansa nr.
					A.6

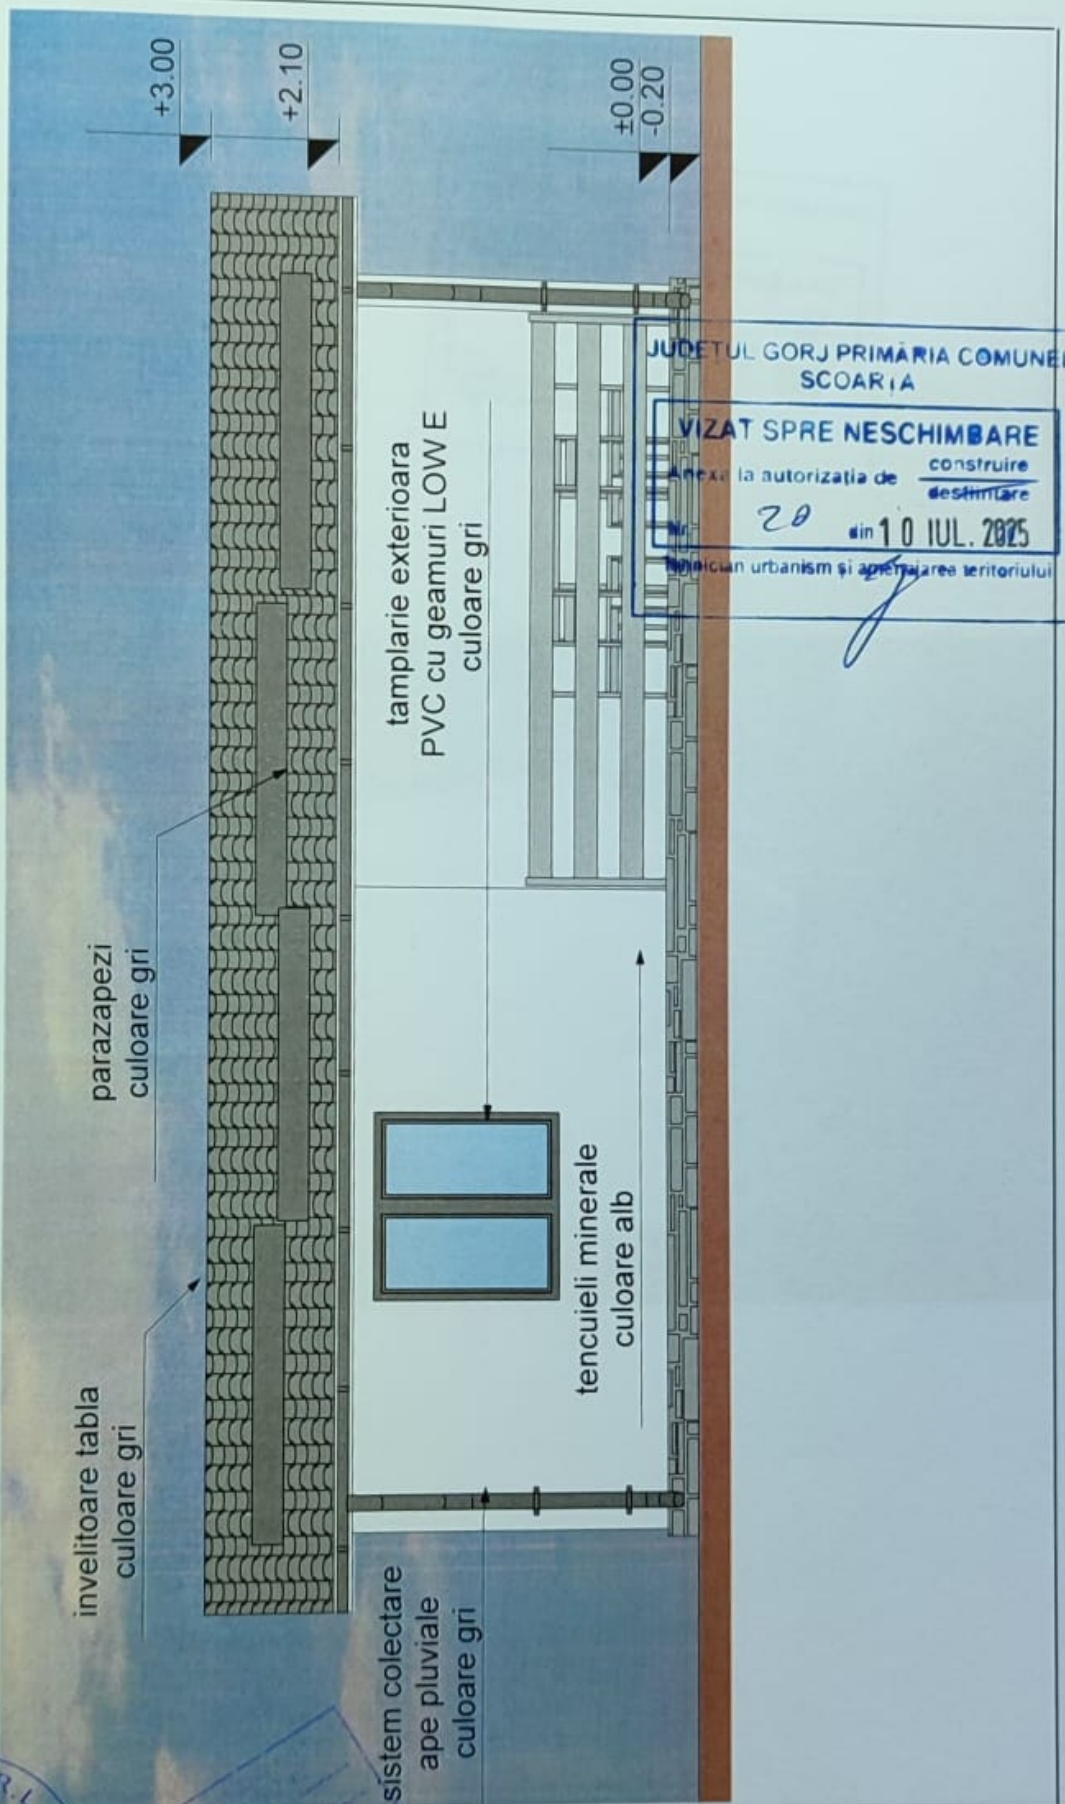

JUDETUL GORJ PRIMĂRIA COMUNEI
SCOARȚA



VIZAT SPRE NESCHIMBARE

Anexa la autorizația de construire
destinată



Nr. 20 din 10 IUL. 2025

Ing. urbanism și amenajarea teritoriului

Verificator		Nume / Prenume		Semnatura	Cerinta	referat/expertiza, nr./data	Proiect nr.	
PLAN S.R.L.		B.I.A.		OLARU VIOREL		Beneficiar	DANCIU IULIA SIMONA	79 / 2024
PLAN S.R.L.		CUI 376183303		PROIECTANT SPECIALIZAT		Amplasament	COM.SCOARTA, SAT COPACIOASA, STR. LINIUTA, NR 20 B, JUD. GORJ	Faza
PLAN S.R.L.		CUI 376183303		PROIECTANT SPECIALIZAT		Titlu proiect	CONSTRUIRE LOCUINTA P, ANEXE, BAZIN ETANS VIDANJABIL SI IMPREJMUIRE PARTIALA TEREN	D.T.A.C.
PLAN S.R.L.		CUI 376183303		PROIECTANT SPECIALIZAT		Titlu plansa	FATADA NORD - ANEXA (FOISOR+MAGAZIE)	Planşa nr.
PLAN S.R.L.		CUI 376183303		PROIECTANT SPECIALIZAT		Scara	1:50	A.11
PLAN S.R.L.		CUI 376183303		PROIECTANT SPECIALIZAT		Data	2024	
PLAN S.R.L.		CUI 376183303		PROIECTANT SPECIALIZAT		Nume / Prenume		
PLAN S.R.L.		CUI 376183303		PROIECTANT SPECIALIZAT		Ing. JUCATORU ADELINA		
PLAN S.R.L.		CUI 376183303		PROIECTANT SPECIALIZAT		C.Arh. OLARU VIOREL COSMIN		
PLAN S.R.L.		CUI 376183303		PROIECTANT SPECIALIZAT		Ing. POPESCU CRISTINA		

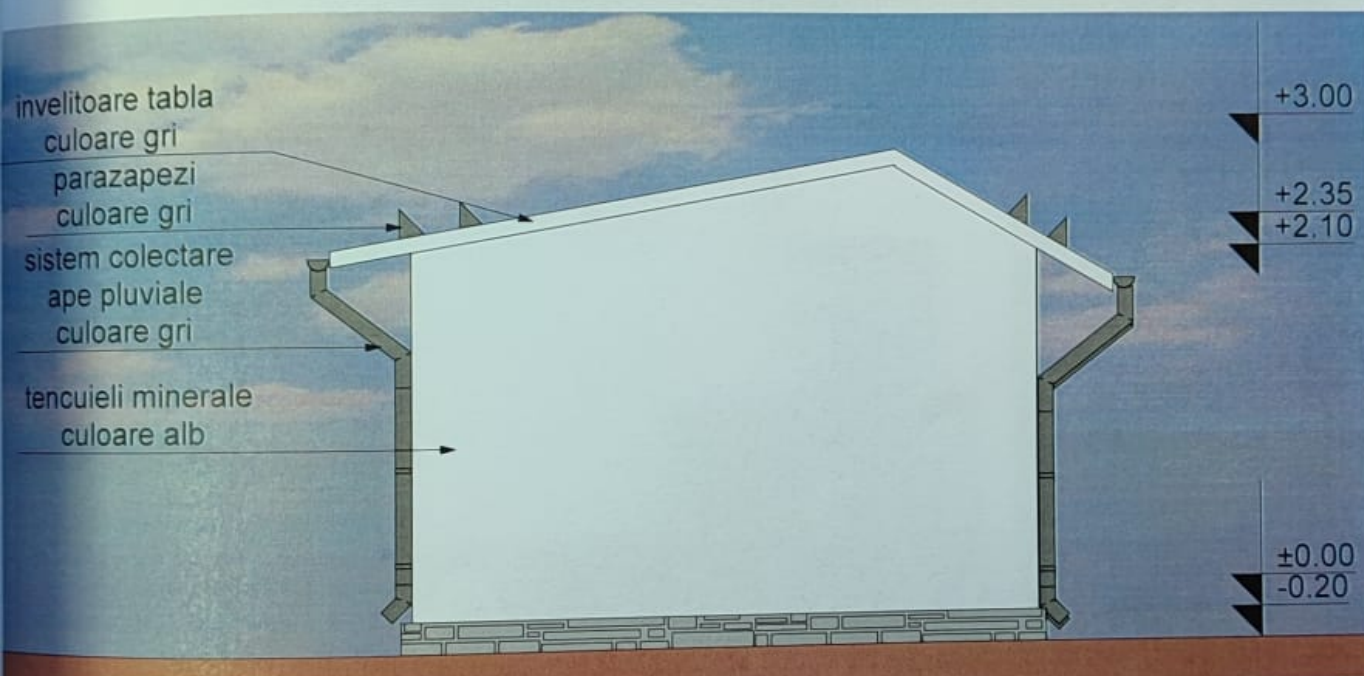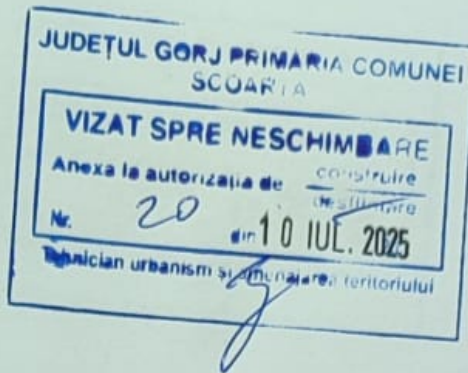


PLAN S.R.L.		COSMINUL ARHITECTURAL DIN ROMANIA 5587 Viorel Cosmin OLARU		
Beneficiar	DANCIU IULIA SIMONA			Proiect nr.
Amplasament	COM.SCOARTA, SAT COPACIOASA, STR.LINIUTA, NR.20 B, JUD.GORJ			79 / 2024
Titlu proiect	CONSTRUIRE LOCUINTA P, ANEXE, BAZIN ETANS VIDANJABIL SI IMPREJMUIRE PARTIALA TEREN			Faza D.T.A.C.
Titlu plansa	FATADA EST - ANEXA (FOISOR+MAGAZIE)			Plansa nr. A.12
Proiectat	Nume / Prenume	Semnatura	Scara	
Desenat	Ing. JUCATORU ADELINA		1:50	
	C.Arh. OLARU VIOREL COSMIN		Data	
	Ing. POESCU CRISTINA		2024	

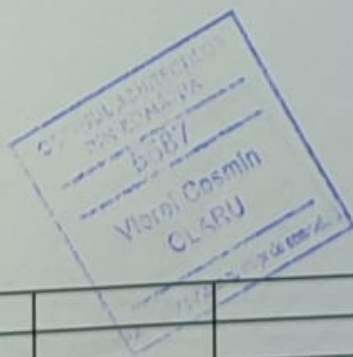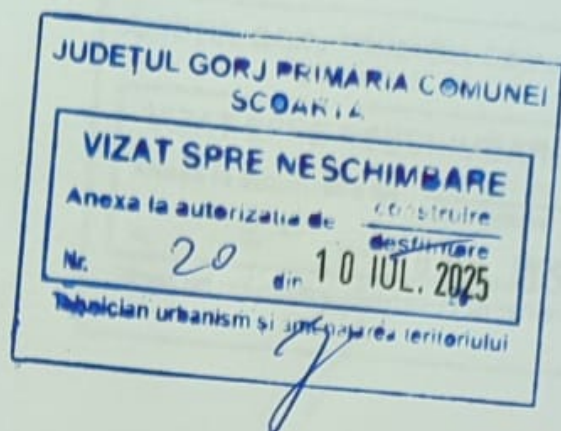


Verificator	Nume / Prenume	Semnatura	Cerinta	referat/expertiza, nr./data	Proiect nr.
				Beneficiar DANCIU IULIA SIMONA	79 / 2024
				Amplasament COM.SCOARTA, SAT COPACIOASA, STR.LINIUTA, NR.20 B, JUD.GORJ	
				Titlu proiect CONSTRUIRE LOCUINTA P, ANEXE, BAZIN ETANS VIDANJABIL SI IMPREJMUIRE PARTIALA TEREN	Faza D.T.A.C.
				Titlu planșă FATADA VEST - ANEXA (FOISOR+MAGAZIE)	Planșă nr. A.14
Proiectant General	Nume / Prenume	Semnatura	Scara 1:50		
Verificat	Ing. JUCATORU ADELINA				
Desenat	C.Arh. OLARU VIOREL COSMIN		Data 2024		
	Ing. POPESCU CRISTINA				


FATADA IMPREJMUIRE

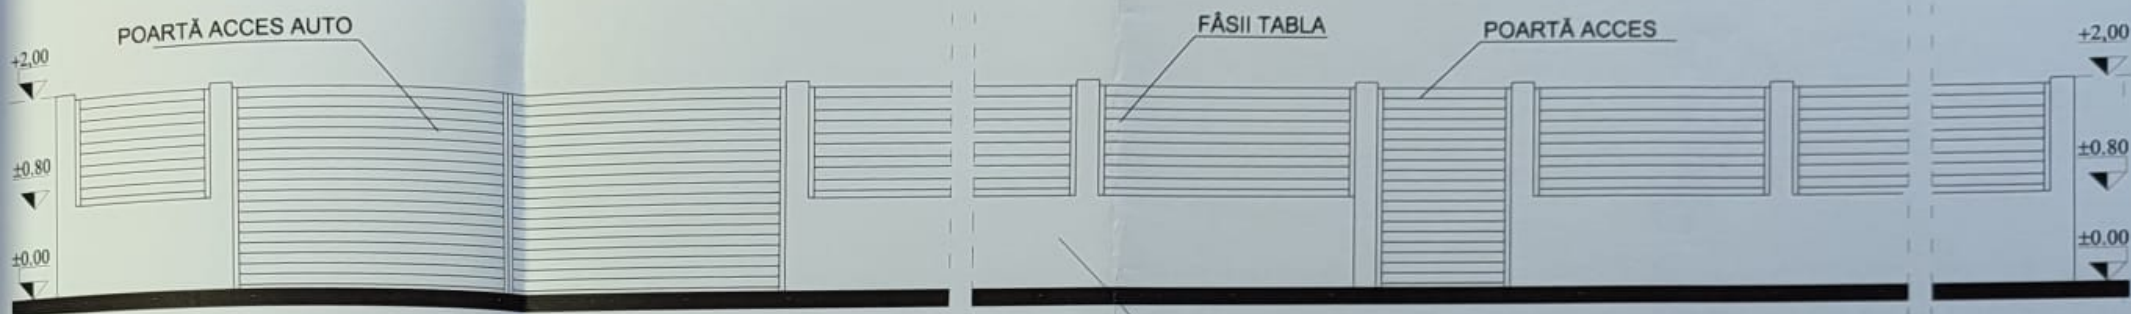


PLAN IMPREJMUIRE

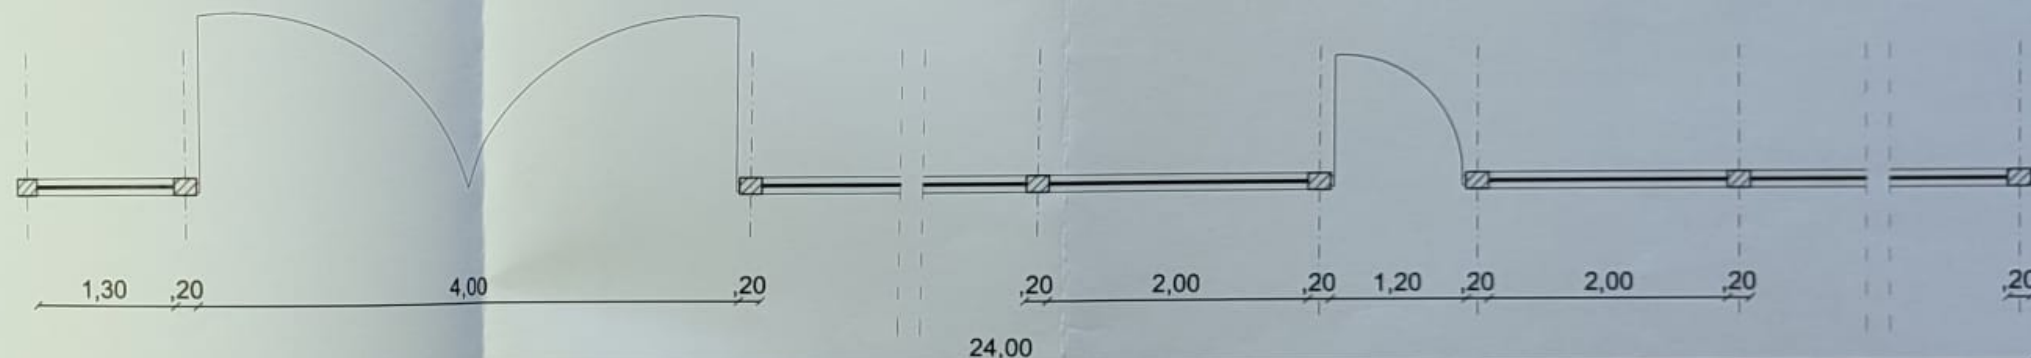

SECȚIUNE IMPREJMUIRE

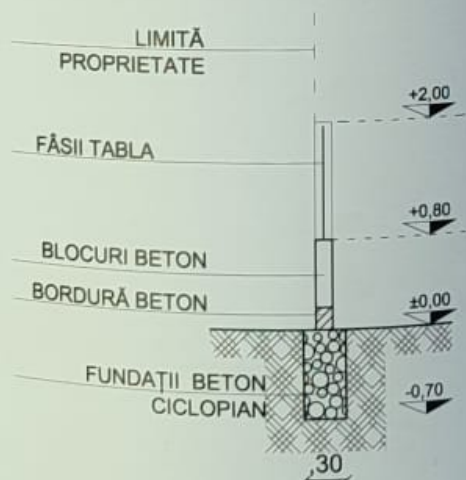

LUNGIME IMPREJMUIRE 24,00 m

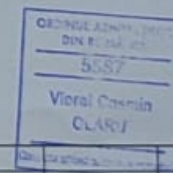


Verificator	Nume / Prenume	Semnatura	Cerinta	referat/expertiza, nr./data	
PROIECTANT GENERAL	PLAN JIAS				
Beneficiar	DANCIU IULIA SIMONA	Proiect nr.	79/ 2024		
Amplasament	COM.SCOARȚA, SAT COPACIOASA, STR.LINIUTA, NR.20 B, JUD.GORJ				
Titlu proiect	CONSTRUIRE LOCUINTA P, ANEXE, BAZIN ETANS VIDANJABIL SI IMPREJMUIRE PARTIALA TEREN	Faza	D.T.A.C.		
Scara	1:50				
Manager proiect	Ing. AJICATORU ADELINA	Semnatura			
Proiectat	C.Am. OLARU VIOREL COSMIN	Data	2024	Titlu planșă	Planșă nr. A.15
Desenat	Ing. POPESCU CRISTINA				




-

Suprafață teren= 969 mp
SC ex = 166,00/ SC prop = 166,00 mp
SCD ex = 166,00/ SCD prop =166,00 mp
P.O.T. existent/propus = 17,13%/17,13%
C.U.T. existent/propus= 0,17 / 0,17

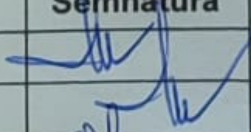Verificator	Nume	Semnat	Cerinta	Referat / expertiza nr. / data	
S.C. SECTIA DE PROIECTARE JUDETEANA S.R.L. TG-JIU J 18/939/1994			Beneficiar: ANINIȘI CONSTANTIN - MADALIN ANINIȘI ROXANA - EMILIA		Pr.1500/2025
Specificatie	Nume	Semnatura	Scara: 1:500	CONSTRUIRE IMPREJMUIRE PARTIALA TEREN	Faza: D.T.A.C.
Sef Proiect	Arh. Ionescu C.		Data: 07.2025	COM. SCOARTA, SAT BOBU, STR. EDUCATORULUI, NR.24, JUD. GORJ	Plansa nr. A1
Proiectat	Arh. Ionescu C.			PLAN DE SITUATIE	
Desenat	Ocolisanu Mircea				

VEDERE-
IMPREJMUIRE - FRONT STRADAL (SUD - VEST) sc. 1:100

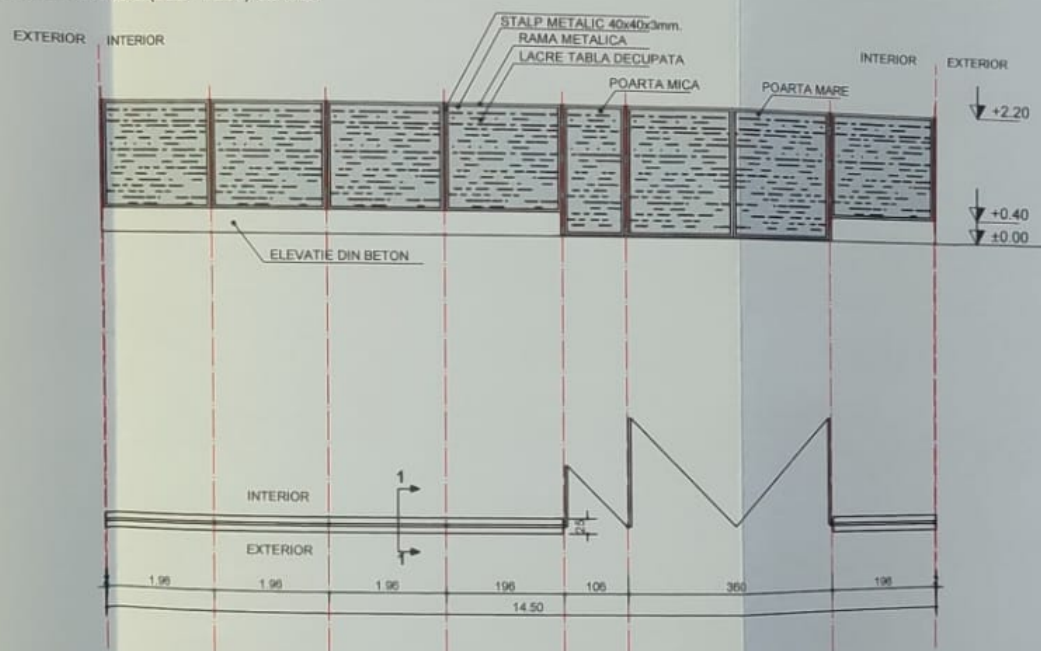

PLAN-
IMPREJMUIRE - FRONT STRADAL (SUD-VEST) sc. 1:100



SECTIUNE - 1/1
IMPREJMUIRE - FRONT STRADAL (SUD - VEST) sc. 1:100

JUDEȚUL GORJ PRIMĂRIA COMUNELOR
SCOARTA

VIZAT SPRE NESCHIMBARE

Anexa la autorizația de construire

Nr. 27 din 25 IUL. 2025


Tehnician urbanism și amenajarea teritoriului





DESIGNUL ARHITECTURILOR
DIN ROMANIA
07537
Cristian Mihail
IONESCU
arhitectură și amenajarea teritoriului

Verificator	Nume	Semnat	Cerinta	Referat / expertiza nr.	/ data
S.C. SECȚIA DE PROIECTARE JUDEȚEANĂ S.R.L. TG-JIU			Beneficiar:		
J 18/039/1994			ANINIȘI CONSTANTIN - MADALIN		
			ANINIȘI ROXANA - EMILIA		
Specificatie	Nume	Semnatura	Scara:	CONSTRUIRE IMPREJMUIRE PARTIALA TEREN	Faza:
Sef Proiect	Arh. Ionescu C.		1:100	COM. SCOARTA, SAT BOBU, STR. EDUCATORULUI, NR.24, JUDEȚUL GORJ	D.T.A.C.
Proiectat	Arh. Ionescu C.		Data:	PLAN, VEDERE SI SECTIUNE IMPREJMUIRE FRONT STRADAL	Plansa nr.
Desenat	Ocolisanu Mircea		07.2025		G1

VEDERE-
IMPREJMUIRE - LATERALA TABLA CUTATA sc. 1:100

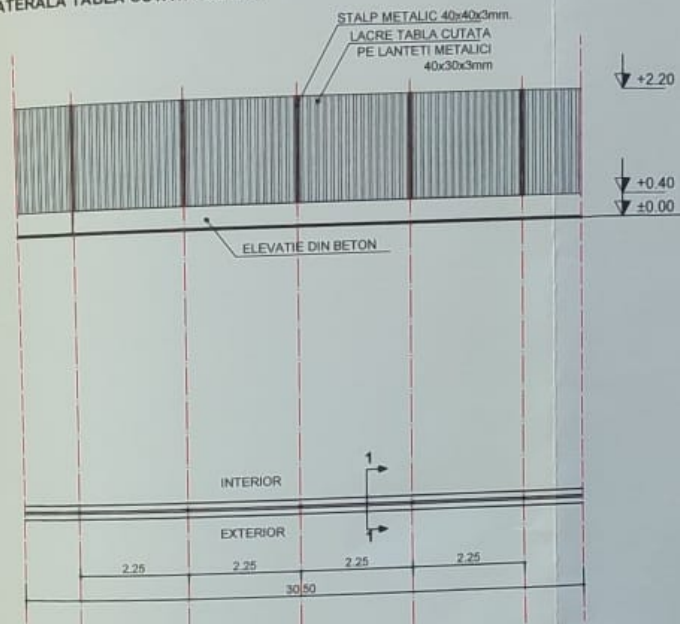

PLAN-
IMPREJMUIRE - LATERALA TABLA CUTATA sc. 1:100

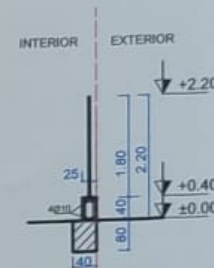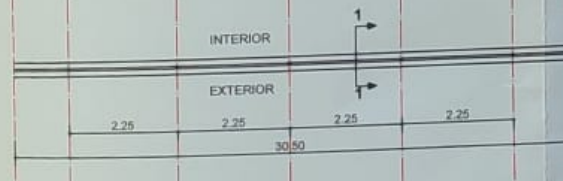

SECTIUNE - 1/1
IMPREJMUIRE - LATERALA TABLA CUTATA sc. 1:100

JUDEȚUL GORJ PRIMĂRIA COMUNA SCOARȚA

VIZAT SPRE NESCHIMBARE

Anexa la autorizația de construire / demolare


Nr. 27 din 25 IUL 2025

Tehnician urbanism și amenajarea teritoriului



ORDINUL ARHITECTURILOR
DIN ROMANIA
G2537
Cristian Mihail
IONESCU
Arhitectură și amenajarea teritoriului



Verificator	Nume	Semnat	Cerinta	Referat / expertiza nr.	/ data
S.C. SECȚIA DE PROIECTARE JUDEȚEANĂ S.R.L. TG-JIU			Beneficiar:	ANINIȘI CONSTANTIN - MADALIN	Pr.1500/2025
J 18/939/1994			ANINIȘI ROXANA - EMILIA		
Specificatie	Nume	Semnatura	Scara:	CONSTRUIRE IMPREJMUIRE PARTIALA TEREN	Faza:
Sef Proiect	Arh. Ionescu C.		1:100	COM. SCOARȚA, SAT BOBU, STR. EDUCATORULUI, NR.24, JUDEȚ. GORJ	D.T.A.C.
Proiectat	Arh. Ionescu C.		Data:	PLAN, VEDERE SI SECTIUNE IMPREJMUIRE LATERALA TABLA CUTATA	Plansa nr.
Desenat	Ocolisanu Mircea		07.2025		G2

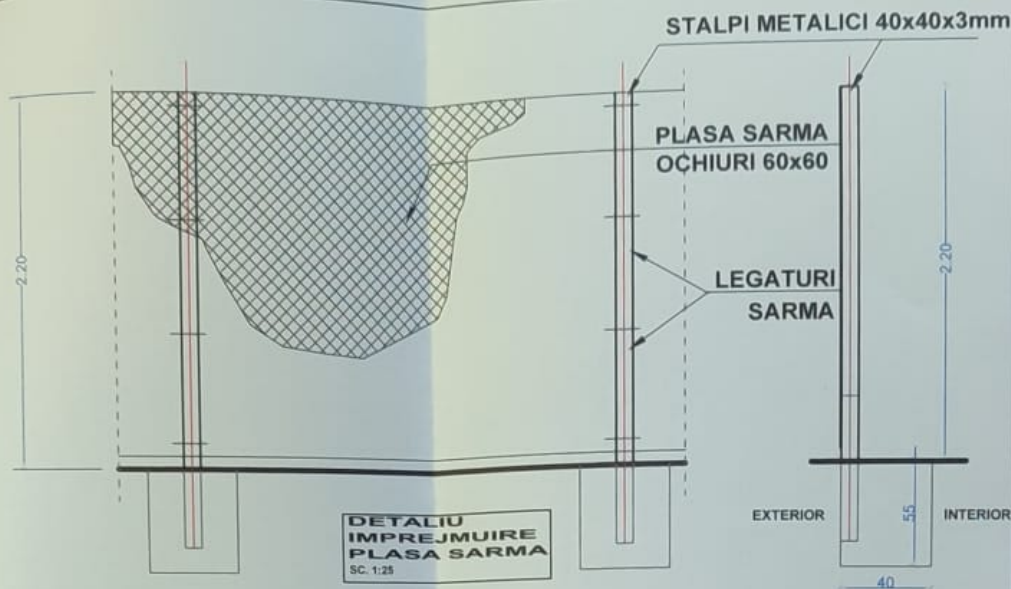

VEDERE
sc. 1:25

SECTIUNE 1-1
sc. 1:25

IMPREJMUIRE DIN PLASA SARMA

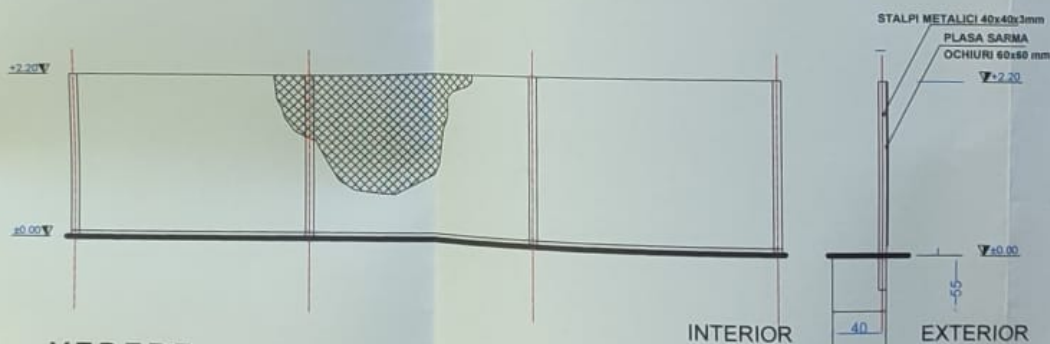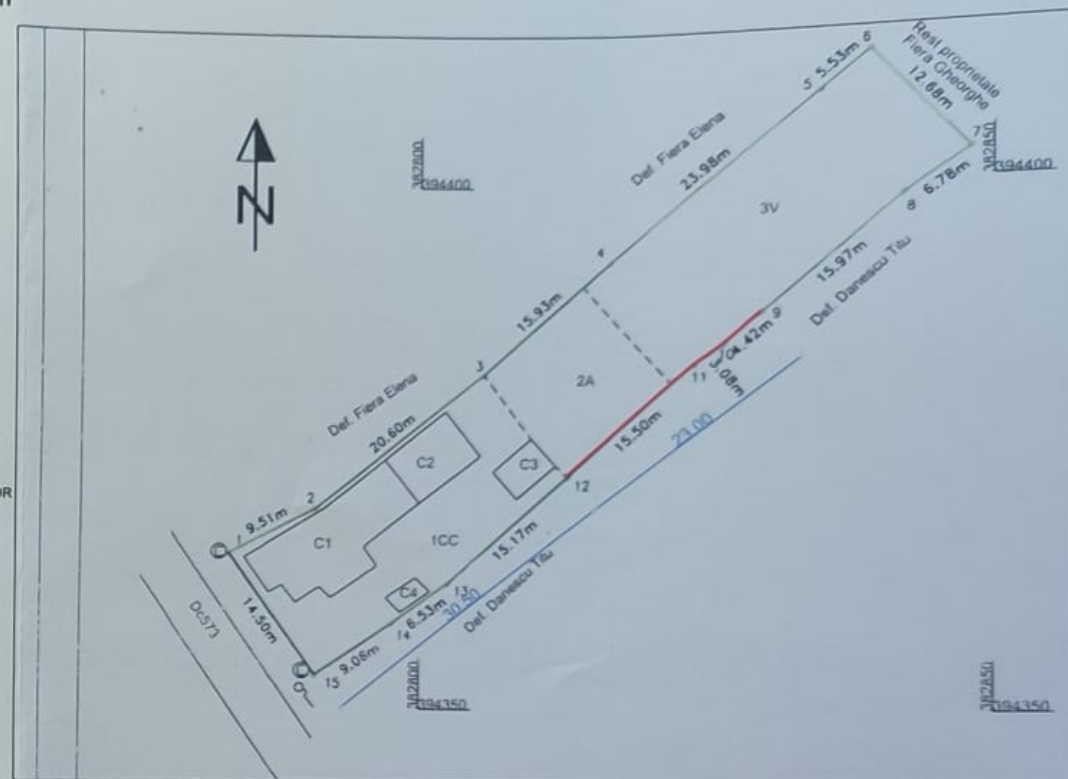

VEDERE-
IMPREJMUIRE PLASA SARMA sc.1:50

SECTIUNE - 1/1
IMPREJMUIRE PLASA SARMA - sc. 1:50

LEGENDA

— Imprejmuire L = 23.00 ml

JUDEȚUL GORJ PRIMĂRIA COMUNA SCOARȚA

VIZAT SPRE NESCHIMBARE

Anexa la autorizația de destinație

Nr. 21 din 25 IUL. 2025

Technician urbanism și amenajarea teritoriului



PLAN-
IMPREJMUIRE PLASA SARMA sc.1:50


Verificator	Nume	Semn.	Cerinta	Referat / expertiza nr.	/ data
S.C. SECȚIA DE PROIECTARE JUDEȚEANĂ S.R.L. TG-JIU				Beneficiar:	
J 18/939/1994				ANINIȘI CONSTANTIN - MADALIN	Pr.1500/2025
				ANINIȘI ROXANA - EMILIA	
Specificatie	Nume	Semnatura	Scara:		
Sef Proiect	Arh. Ionescu C.		1:50	CONSTRUIRE IMPREJMUIRE PARTIALA TEREN	
Proiectat	Arh. Ionescu C.		1:25	COM. SCOARȚA, SAT BOBU, STR. EDUCATORULUI, NR.24, JUDEȚUL GORJ	
Desenat	Ocolisanu Mircea		Data:	PLAN, VEDERE, SECTIUNE SI DETALIU IMPREJMUIRE LATERALA PLASA SARMA	
				07.2025	Plansa nr. G3

Plan de amplasament și delimitare a imobilului

Scara 1:2000

Imobil înregistrat în planul cadastral fără localizare certă datorită lipsei planului parțelar

Nr. cadastral	Suprafața măsurată a imobilului (mp)	Adresa imobilului
33425	4957	Com. Scoarța, Sat Budieni, Intravilan, T 64, P 1400, 1401, 1402, jud. Gorj Extravilan, T 97, P 3037/I, Lotul 2.
Cămin Funciar nr.	Unitatea Administrativ Teritorială (UAT)	SCOARȚA

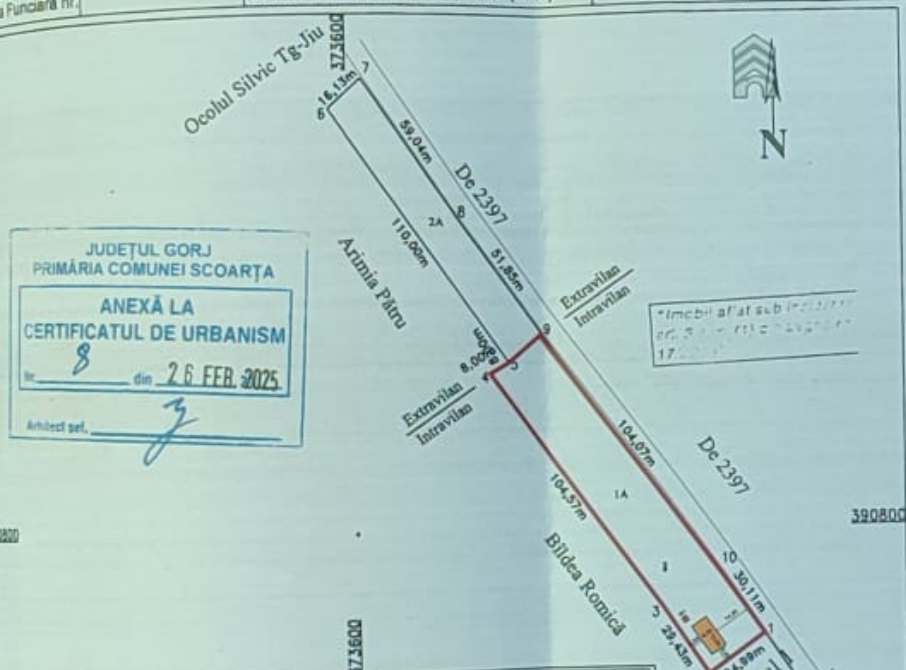

A. Date referitoare la teren

Nr. parcelă	Categoria de folosință	Suprafața (mp)	Mențiuni
1	A	3231	Intravilan împrejmuit pe conturul 1-3-3-10-1 cu gard de lemn și plantă de salmă, nelimpresimuit pe celelalte laturi
2	A	1726	Extravilan nelimpresimuit.
Total		4957	

B. Date referitoare la construcții

Cod	Destinația	Suprafața construită la sol (mp)	Mențiuni
Total			

Suprafața totală măsurată a imobilului = 4957 mp
Suprafața din act = 4957 mp

Esterant: PFA Lupulescu Daniel
Conform executării măsurătorilor la teren, corectitudinea întocmirii documentației cadastrale și corespondența acesteia cu realitatea din teren

Semnătură și stampilă

CERTIFICAT DE AUTORIZARE
DANIEL LUPULESCU


Data: 24.01.2018

Inspector

Confirm introducerea imobilului în baza de date integrată și atribuirea numărului cadastral

Semnătură și perșă

26 IAN. 2018

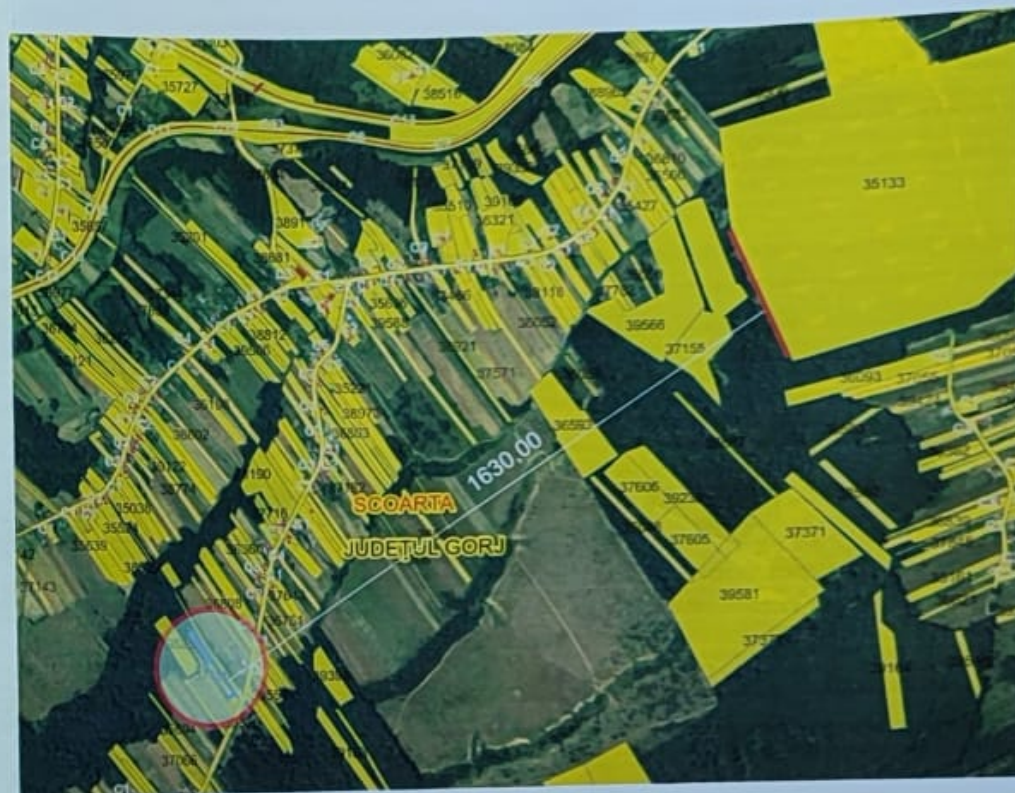

- LIMITĂ TEREN STUDIAT Steren = 3231,00 mp
- CONSTRUCȚIE PROPUȘĂ Sc = Sd = 72,00 mp
Regim de înălțime - P
- BAZIN ETANȘ VIDANJABIL PROPUȘ

JUDEȚUL GORJ PRIMĂRIA COMUNEI SCOARȚA

VIZAT SĂRE NESCHIMBARE

ANEXA LA BUDGETUL DE CONSTRUIRE

22 din 30 IUL. 2025

ORDONANȚĂ DE
BUDGETUL DE
CONSTRUIRE
00072
Viceprimar
PAȘCĂLE

VERIFICATOR EXPERT	NUME	SEMNĂTURA	CERINȚA	REFERAT/EXPERTIZĂ NR./DATA	
S.C. PVD ARHITECT S.R.L. Nr. REG. COM J18/759/1993; C.U.I. RO 4447762				BENEFICIAR: SĂVOIU ION AMPLASAMENT: COM. SCOARȚA, SAT BUDIENI, STR. STRĂMBA DRĂGOIENI, NR. 64A, JUD. GORJ	PR. NR. 7/2025
SPECIFICAȚIE	NUME	SEMNĂTURA	SCARA 1: 1: 2.000	TITLU PROIECT: CONSTRUIRE LOCUINȚĂ PARTER ȘI BEV	FAZA: D.T.A.C.
Șef proiect	Arh. Paulin Viorel Dornei				
Proiectat	Arh. Paulin Alexandru Cristea				
Desenat	Arh. Paulin Alexandru Cristea				
			DATA: martie 2025	TITLU PLANȘĂ: PLAN ÎNCADRARE ÎN ZONĂ PLAN DE AMPLASAMENT ȘI DELIMITARE A IMOBILULUI	PLANȘA NR. 1.1

Invelitoare tigla culoare brun roscat

Pazie lemn natur

Tencuiala decorativa
de exterior offwhite

Stalp din lemn

Tamplarie PVC culoare alb

Usa metalica de exterior

Trepte 30x17.5 cm
placare gresie

Soclu culoare bej

+4.88

+2.68

+2.10

+0.90

+0.00

-0.53

FAȚADA NORD-EST

Invelitoare tigla culoare brun roscat

Pazie lemn natur

Tencuiala decorativa
de exterior offwhite

Stalp din lemn

Trepte 30x17.5 cm
placare gresie

Soclu culoare bej

+4.88



+2.80

+2.68

+0.00

-0.53

FAȚADA NORD-EST

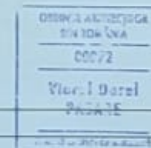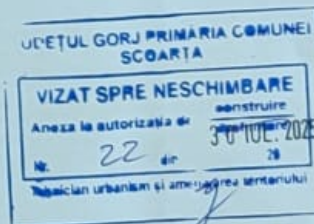

VERIFICATOR EXPERT	NUME	SEMNĂTURA	CERINȚA	REFERAT/EXPERTIZĂ NR./DATA	
S.C. PVD ARHITECT S.R.L. Nr. REG. COM J18/759/1993; C.U.I. RO 4447762				BENEFICIAR: SĂVOIU ION AMPLASAMENT: COM. SCOARȚA, SAT BUDIENI, STR. STRĂMBA DRĂGOIENI, NR. 64A, JUD. GORJ	PR. NR. 7/2025
SPECIFICAȚIE	NUME	SEMNĂTURA	SCARA 1: 50	TITLU PROIECT: CONSTRUIRE LOCUINȚĂ PARTER ȘI BEV	FAZA: D.T.A.C.
Șef proiect	Arh. Pasăre Viorică Dorci				
Proiectat	Arh. Pasăre Alexandra Cristina		DATA: martie 2025	TITLU PLANȘĂ: FAȚADA NORD-EST FAȚADA SUD-EST	PLANȘA NR. 5
Desenat	Arh. Pasăre Alexandra Cristina				

Invelitoare tigla culoare brun roscat

Pazie lemn natur

Tamplarie PVC culoare alb

Tencuiala decorativa
de exterior offwhite

Soclu culoare bej

+4.88

+2.68

+2.40

+0.90

±0.00

-0.53

FAȚADA SUD-VEST

Invelitoare tigla culoare brun roscat

Pazie lemn natur

Tencuiala decorativa
de exterior offwhite

Tamplarie PVC culoare alb

Trepte 30x17.5 cm
placare gresie
Soclu culoare bej

+4.88

+2.68


+2.40

+0.90

±0.00

-0.53


FAȚADA NORD-VEST

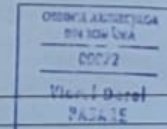

VERIFICATOR EXPERT	NUME	SEMNAȚURA	CERINȚA	REFERAT/EXPERTIZĂ NR./DATA	
S.C. PVD ARHITECT S.R.L. Nr. REG. COM J18/759/1993; C.U.I. RO 4447762				BENEFICIAR: SĂVOIU ION AMPLASAMENT: COM. SCOARȚA, SAT BUDIENI, STR. STRĂMBA DRĂGOIENI, NR. 64A, JUD. GORJ	PR. NR. 7/2025
SPECIFICAȚIE	NUME	SEMNAȚURA	SCARA	TITLU PROIECT: CONSTRUIRE LOCUINȚĂ PARTER ȘI BEV	FAZA: D.T.A.C.
Șef proiect	Arh. Pasăre Violeta Dorel	<i>[Signature]</i>	1: 50	TITLU PLANȘĂ: FAȚADA SUD-VEST FAȚADA NORD-VEST	PLANȘA NR. 6
Proiectat	Arh. Pasăre Alexandra Cristina	<i>[Signature]</i>	DATA:		
Desenat	Arh. Pasăre Alexandra Cristina	<i>[Signature]</i>	martie 2025		

PLAN DE AMPLASAMENT SI DELIMITARE A IMOBILULUI

Nr.cadastral :	SCARA 1: 1000	Adresa imobil:
37038	Suprafata masurata	com.Scoarta, sat Budleni, Tarla 27,
	1490 mp	Parcela 647/1, jud.Gorj
Cartea Funciara nr.:	UAT	com.Scoarta

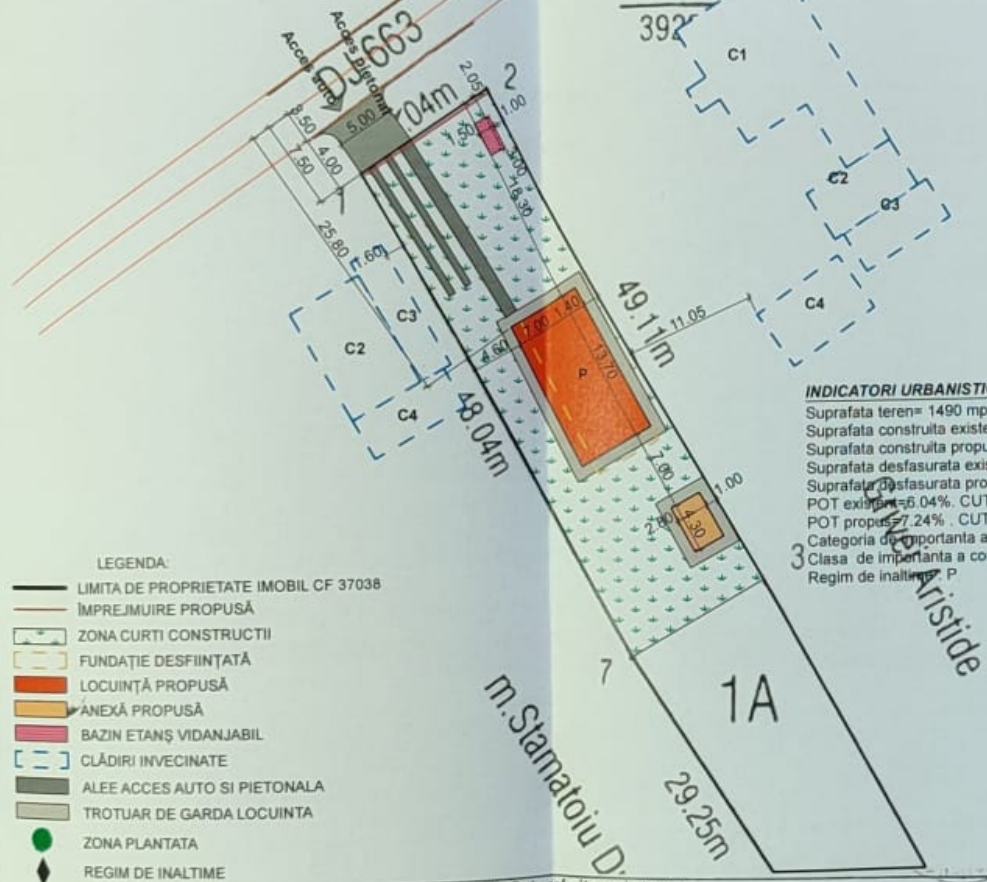

INDICATORI URBANISTICI

Suprafata teren= 1490 mp
 Suprafata construita existenta=90.00mp
 Suprafata construita propusa=107.95mp
 Suprafata desfasurata existenta=90.00mp
 Suprafata desfasurata propusa=107.95mp
 POT existenta=6.04% CUT existenta=0.06
 POT propusa=7.24% CUT propusa=0.07
 Categoria de importanta a constructiei: D
 Clasa de importanta a constructiei: IV
 Regim de inaltime: P

LEGENDA:

- LIMITA DE PROPRIETATE IMOBIL CF 37038
- IMPREJMUIRE PROPUȘĂ
- ZONA CURTI CONSTRUCTII
- FUNDAȚIE DESFIINȚATĂ
- LOCUINȚĂ PROPUȘĂ
- ANEXĂ PROPUȘĂ
- BAZIN ETANȘ VIDANJABIL
- CLĂDIRI INVECINATE
- ALEE ACCES AUTO SI PIETONALA
- TROTUAR DE GARDA LOCUINȚA
- ZONA PLANTATA
- REGIM DE INALTIME

A. Date referitoare la teren

Nr. parcela	Categorie de folosinta	Suprafata [mp]	Mentiiuni
1	A	1490	teren intravilan imprejmuit cu scandura intre 1-2-3, plasa sarma intre 5-1, restul nelimpuit
Total		1490	

B. Date referitoare la constructii

Cod constr.	Destinatia	Sup. constr. la sol [mp]	Mentiiuni
CI	CL	90	Supr.constr.desfasurata = 90 mp. Fundatie de beton
Total		90	

Suprafata totala masurata a imobilului = 1490 mp
 Suprafata din aci = 1490 mp

Executanti,
 PFA Ing Avram Gheoghe

Inspector

Confirm executarea masuratorilor la teren, corectitudinea intocmirii documentatiei cadastrale si corespondenta acesteia cu realitatea din teren

Confirm introducerea imobilului in baza de date integrate si

Nume si prenume: Buiju Maria

Semnatura si Parafa:

DATA:

Stampila BCPI

Semnatura si stampila

DATA: 31.05.2017



Verificator		Nume		Societate	
Expert				Societate	
SC DUC POP		CONSTRUCT SRL		S.R.L.	
0768.061.227 0768.574.328		bogdan_popeci@yahoo.com			
VIZAT SPRE NESCHIMBARE		Anexa la autorizatia de construire		31 IUL 2017	
Desfiintare fundatie C1, construire locuinta parter, anexa B.E.V. si imprejmuire front stradal		PLAN DE SITUATIE SI PLAN DE INCADRARE IN ZONA		A1	
Specificatie		Nume		Semnatura	
Sef proiect		c.Arh. Olaru Viorel Cosmin		Scara 1:500	
Proiectat		c.Arh. Olaru Viorel Cosmin		03.2025	
Desenat		Ing. Popeci Bogdan			

JUDEȚUL GORJ PRIMĂRIA COMUNEI
SCOARȚA

VIZAT SPRE NESCHIMBARE

Anexa la autorizația de construire
desființare


Nr. 23 din 31 IUL 2025

Ministerul urbanism și amenajarea teritoriului

Anexa la autorizația de construire
desființare

Nr. 23 din 31 IUL 2025

1.1.1.1. Tehnician urbanism și amenajarea teritoriului

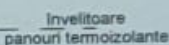

igheaburi și
burlane

sistem termoizolant și
tencuială minerală

tâmplărie din PVC
cu geam termopan

placaj cu piatră

5587

Viorel Cosmin
OLARU

Conductor anelct cu drept de serviciu

- Verificator
- Expert

Nume

36392373
Societatea "DUCPOP
CONSTRUCT" S.R.L.
TG. JIU-GORJ

referat/expertiza nr./data

SC DUC POP
CONSTRUCT SRL

0768.061.227 0768.574.328 bogdan_popeci@yahoo.com

plans	project	beneficial
-------	---------	------------

POPESCU DENIS-ION

PR. NR.
35/2025

DESFIINȚARE FUNDATIE C1, CONSTRUIRE
LOCUINȚĂ PARTER, ANEXĂ, B.E.V. ȘI
ÎMPREJMUIRE FRONT STRADAL

DTAC

FAȚADĂ NORD-VEST
-LOCUINȚĂ-

A4

Specificatie

Self project

Projected

Desenat

Nume

Semnătură

Scala:
1:100

03. 2025

Ing. Popeci Bogdan

JUDEȚUL GORJ PRIMĂRIA COMUNEI
SCOARȚA

VIZAT SPRE NESCHIMBARE

Amplasament la autorizația de construire

Nr. 23 din 31 III 2025

Înscris în urbanism și amenajarea teritoriului



ORDINUL ARHITECT
DIN ROMÂNIA

5587

Viorel Cosmin
OLARU

Conducător proiect

Verificator -Expert	Nume	Semnătură	referat/expertiza nr./data	
			POPESCU DENIS-ION	PR. NR: 35/2025
			DESFIINȚARE FUNDATIE C1, CONSTRUIRE LOCUIȚĂ PARTER, ANEXĂ, B.E.V. ȘI ÎMPREJMUIRE FRONT STRADAL	D.T.A.C.
			FAȚADĂ SUD-VEST -LOCUIȚĂ-	A3

SC DUC POP
CONSTRUCT SRL

0768.061.227 0768.574.328 bogdan_popeci@yahoo.com


Specificație	Nume	Semnătură	Scara:
Self proiect	c.Arh. Olaru Viorel Cosmin		1:100
Proiectat	c.Arh. Olaru Viorel Cosmin		
Desenat	Ing. Popeci Bogdan		03. 2025

JUDEȚUL GORJ PRIMĂRIA COMUNEI
SCOARȚA

VIZAT SPRE NESCHIMBARE

Anexa la autorizația de construire
desființare
Nr. 23 din 31 IUL. 2025

Technician urbanism și amenajarea teritoriului

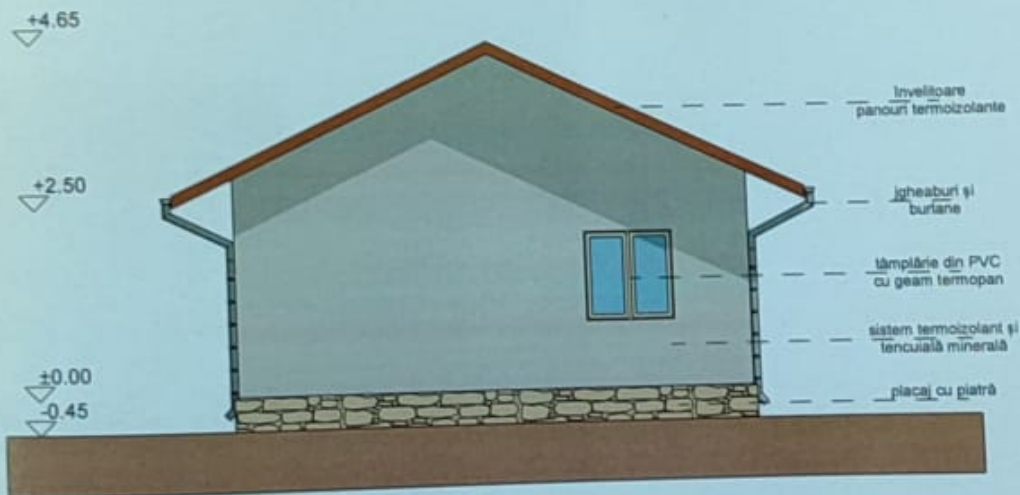

ORDINUL ARHITECTULUI
DIN ROMANIA

5587

Viorel Cosmin
OLARU

Conducător proiect cu drept de semnătură

			referat/expertiza nr./data		
-Verificator -Expert	Nume	Semnătură	beneficiar	PR. NR:	proiect nr.
			POPESCU DENIS-ION	35/2025	
			DESFIINȚARE FUNDATIE C1, CONSTRUIRE LOCUINȚĂ PARTER, ANEXĂ, B.E.V. ȘI ÎMPREJMUIRE FRONT STRADAL	D.T.A.C	la
			FAȚADĂ SUD-EST -LOCUINȚĂ-	A8	planșă
Specificație	Nume	Semnătură	Scara:		
Self proiect	c.Arh. Olaru Viorel Cosmin		1:100		
Proiectat	c.Arh. Olaru Viorel Cosmin		03. 2025		
Desenat	Ing. Popeci Bogdan				

SC DUC POP
CONSTRUCT SRL

0768.061.227 0768.574.328 bogdan_popeci@yahoo.com

JUDETUL GORJ PRIMARIA COMUNEI
SCOARȚA

VIZAT SPRE NESCHIMBARE

Anexa la autorizația de construire
destinată

Nr. 23 din 31 IUL 2025

Înlocuirea și amenajarea terenului





ORDONANȚĂ ARHITECTONICĂ
DIN ÎNCĂLZIRE
5587
Violet Cosmin
OLARU

-Verificator -Expert	Semnătură	Cerința	referat/expertiza nr./data	
SC DUC POP CONSTRUCT SRL 0768.061.227 0768.574.328 bogdan.popeci@yahoo.com			beneficiar	POPESCU DENIS-ION PR. NR. 35/2025
Specificație	Nume	Semnătură	Scara:	1:100
Sel proiect	c.Arh. Olaru Violet Cosmin			
Proiectat	c.Arh. Olaru Violet Cosmin			
Desenat	Ing. Popeci Bogdan		03. 2025	
			planșă	FAȚADĂ NORD-EST -LOCUINȚĂ-
			proiect	DESFIINȚARE FUNDATIE C1, CONSTRUIRE LOCUINȚĂ PATER, ANEXĂ, B.E.V. ȘI ÎMPREJMUIRE FRONT STRADAL
				A7

Tehnician urbanism si amenajarea teritoriului

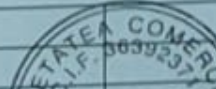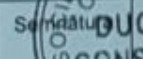

Verificator Expert		Nume	Semnătură	referat/expertiza nr./data
SC DUC POP CONSTRUCT SRL				POPESCU DENIS-ION
0768.061.227 0768.574.328 bogdan_popeci@yahoo.com				PR. NR: 35/2025
Specificație		Nume	Scara:	DESFIINȚARE FUNDATIE C1, CONSTRUIRE LOCUINȚĂ PATER, ANEXĂ, B.E.V. ȘI IMPREJMUIRE FRONT STRADAL
Ser proiect		Semnătură	1:100	D.T.A.C
Proiectat		c.Arh. Olaru Viorel Cosmin	03. 2025	FAȚADĂ SUD-VEST -ANEXĂ-
Desenat		c.Arh. Olaru Viorel Cosmin		
		Ing. Popeci Bogdan		A11


JUDEȚUL GORJ PRIMĂRIA COMUNEI
SCOARȚA

VIZAT SPRE NESCHIMBARE

Anexa la autorizația de construire
destinată

Nr. 23 din 31 IUL. 2025

Tehnician urbanism și amenajarea teritoriului

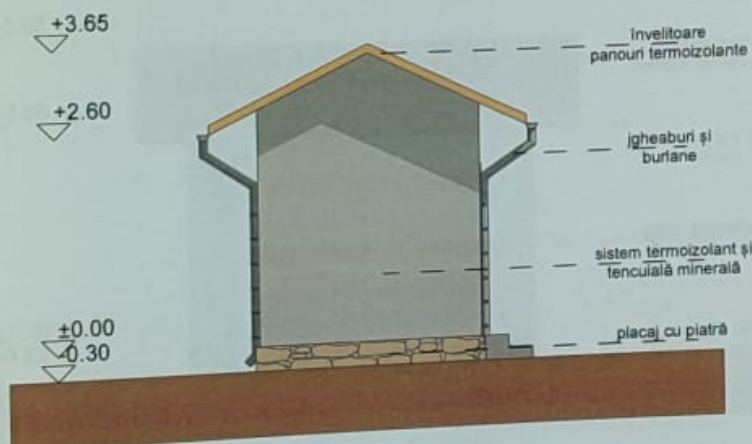

ORDINUL ARHITECTURILOR
DIN ROMÂNIA


5587

Viorel Cosmin
OLARU


-Verificator -Expert		Nume	referat/expertiza nr./data		
			POPESCU DENIS-ION	PR. NR: 35/2025	proiect nr.
SC DUC POP CONSTRUCT SRL 0768.061.227 0768.574.328 bogdan.popeci@yahoo.com			DESFIINȚARE FUNDATIE C1, CONSTRUIRE LOCUINȚĂ PARTER, ANEXĂ, B.E.V. ȘI IMPREJMUIRE FRONT STRADAL	D.T.A.C	faza
Specificație	Nume	Semnătură	Scara: 1:100	FAȚADĂ NORD-VEST -ANEXĂ-	A12
Sef proiect	c.Arh. Olaru Viorel Cosmin		03. 2025		planșă
Proiectat	c.Arh. Olaru Viorel Cosmin				
Desenat	Ing. Popeci Bogdan				

Technician urbanism și amenajarea teritoriului

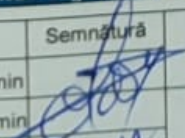

Verificator -Expert		Nume		Semnătură		Cetățea		referat/expertiza nr./data	
 SC DUC POP CONSTRUCT SRL 0768.061.227 0768.574.328 bogdan.popeci@yahoo.com				beneficiar:		POPESCU DENIS-ION		PR. NR: 35/2025	
		proiect:		DESFIINȚARE FUNDATIE C1, CONSTRUIRE LOCUINȚĂ PARTER, ANEXĂ, B.E.V. ȘI IMPREJMUIRE FRONT STRADAL		D.T.A.C		faza:	
		planșă:		FAȚADĂ NORD-EST -ANEXĂ-		A13		planșa:	
Specificație		Nume		Semnătură		Scara:			
Set proiect		c.Arh. Olaru Viorel Cosmin				1:100			
Proiectat		c.Arh. Olaru Viorel Cosmin				03. 2025			
Desenat		Ing. Popeci Bogdan							



Tehnician urbanism și amenajarea teritoriului

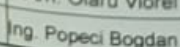

A14

class	project	beneficiar

FATADA GARD SC. 1:50

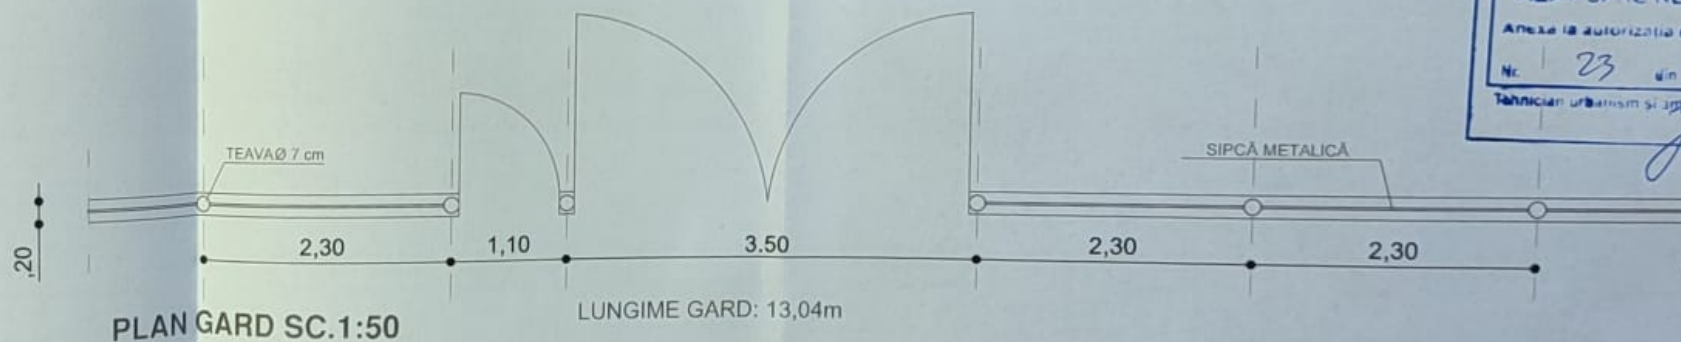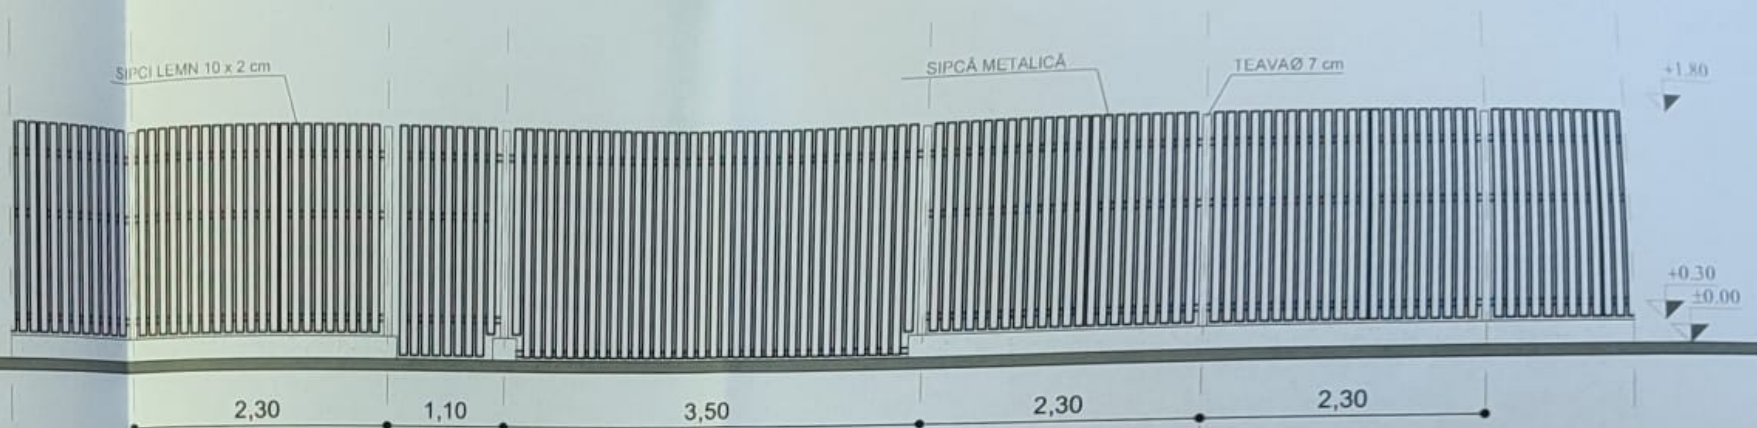

PLAN GARD SC.1:50

LUNGIME GARD: 13,04m

JUDETUL GORJ PRIMĂRIA COMUNEI SCARȚA


VIZAT SPRE NESCHIMBARE

Anexa la autorizația de construire

Nr. 23 din 31 IUL. 2025

Tehnician urbanism și amenajarea teritoriului

CADRU: ARHITECTURA
DIN ROMANIA
5587
Viorel Cosmin
OLARU

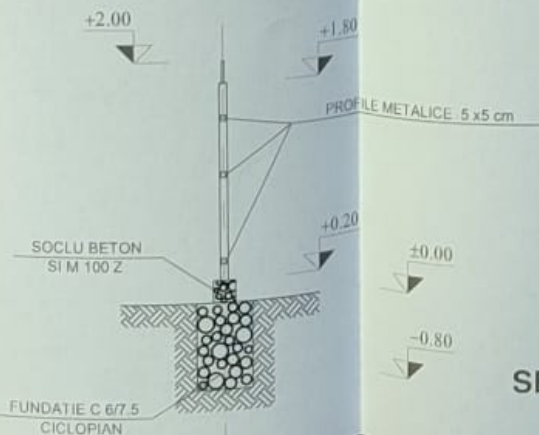

SECTIUNE SC. 1:50

Verificator -Expert		Nume	Semnatura	referat/expertiza, nr/data
SC DUC POP CONSTRUCT SRL		DUC POP	CONSTRUCT	
Beneficiar:		POPESCU DENIS-ION		
Proiect nr.		35/2025		
Titlu proiect:		DESFIINȚARE FUNDATIE C1, CONSTRUIRE LOCUINȚA PARTER, ANEXĂ, B.E.V. ȘI ÎMPREJMUIRE FRONT STRADAL		
Faza		D.T.A.C.		
Titlu planșă:		ÎMPREJMUIRE FRONT STRADAL		
Planșă nr.		A16		

SPECIFICATIE	NUME	SEMNATURA	Scara:
Self proiect	c.Arht. Olaru Viorel Cosmin		1:50
Proiectat	c.Arht. Olaru Viorel Cosmin		Data:
Desenat	Ing. Popescu Bogdan		03. 2025


ROMÂNIA
JUDEȚUL GORJ
PRIMĂRIA COMUNEI SCOARȚA
Sat Scoarța, comuna Scoarța, str. Principală,
nr. 83, județul Gorj
Telefon: 0253280222; Fax: 0253280222.
e-mail: scoarta@gj.e-adm.ro

Nr. 17530/01.08.2025

Proces-Verbal

Încheiat azi 01.08.2025 cu ocazia afișării pe site-ul primăriei la adresa: <https://primariascoarta.ro/autorizatii-de-construire-2025/> , a listei cu nr. 17530/01.08.2025 privind autorizațiile de construire/desființare emise și la adresa: <https://primariascoarta.ro/certificate-de-urbanism-2025/>, a listei cu nr. 175290/01.08.2025 privind certificatele de urbanism emise, în luna IULIE 2025.

COMISIA:

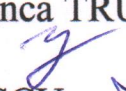Georgiana-Bianca TRUFELEA - 
Ion BUICĂ - 
Teodor POPESCU - 