

LISTA AUTORIZAȚIILOR DE CONSTRUIRE/DESFINȚARE EMISE
ÎN LUNA NOIEMBRIE 2025

Nr. Crt.	Nr. Autorizație	Data Autorizație	Scopul pentru care s-a emis A.C./A.D.	Procentul de Ocupare a Terenului - P.O.T. / Coeficientul de Utilizare a Terenului - C.U.T	Retragerile construcțiilor de la limitele de proprietate	Suprafețele, construită la sol, construită pe fiecare nivel, construită desfășurată	Regimul de înălțime, numărul de niveluri subterane și supaterane pentru fiecare construcție, și înălțimea construcțiilor la cornișă și maximă pentru fiecare construcție	Daca a fost solicitat/obținut avizul autorității competente în domeniul protejării patrimoniului cultural	Daca a fost solicitat/obținut avizul autorității competente în domeniul protejării mediului
1	31	3-Nov-2025	ÎNFIINȚARE SISTEM INTELIGENT DE DISTRIBUȚIE DE GAZE NATURALE ÎN COMUNA SCOARȚA, JUDEȚUL GORJ	0,00% - POT existent, 0,00% - CUT existent 0,00% - POT propus, 0,00% - CUT propus	Conform PUG, retragerile fata de limitele de proprietate, sunt convenite prin Codul Civil.	Lungime totală rețea =7697 ml, Sd propusă = 9 mp,	Nu este cazul	Nu este cazul	Nu este cazul
2	32	12-Nov-2025	DESFINȚARE C1, CONSTRUIRE LOCUINȚĂ ȘI ÎMPREJMUIRE PARȚIALĂ TEREN	37.54% - POT existent, 0,38% - CUT existent 35.00% - POT propus, 0,49% - CUT propus	Conform PUG, retragerile fata de limitele de proprietate, sunt convenite prin Codul Civil.	Sc propusă C1 =99,95 mp, Sd propusă C1 = 141,00 mp, împrejmuire = 32,93 ml	regim de înălțime - D+P, înălțime la cornișă=+2,80m înălțime maximă=+5,45m înălțime împrejmuire=+2,00m	Nu este cazul	Nu este cazul
3	33	20-Nov-2025	MODIFICARE DE TEMĂ ÎN TIMPUL EXECUȚIEI LA PROIECT NR. 83/2024 PENTRU AUTORIZAȚIA DE CONSTRUIRE NR. 20/09.08.2024 PRIN EXTINDERE MODERNIZARE DRUM DV 6 - STRADA LOTAȘILOR	0,00% - POT existent, 0,00% - CUT existent 0,00% - POT propus, 0,00% - CUT propus	Conform PUG, retragerile fata de limitele de proprietate, sunt convenite prin Codul Civil.	Lungime propusă drum =312 ml,	Nu este cazul	Nu este cazul	Nu este cazul
4	34	28-Nov-2025	CONSTRUIRE LOCUINȚĂ PARTER, ÎMPREJMUIRE PARȚIALĂ TEREN, ANEXE ȘI BEV	0,00% - POT existent, 0,00% - CUT existent 2,41% - POT propus, 0,02% - CUT propus	Conform PUG, retragerile fata de limitele de proprietate, sunt convenite prin Codul Civil.	Sc propusă totală =83,67 mp, Sd propusă totală = 83,67 mp, Sc propusă C1 =78,30 mp, Sd propusă C1= 78,30mp Sc propusă C2 =5,37 mp, Sd propusă C2=5,37 mp împrejmuire = 95,77 ml	CORP C1: regim de înălțime -P, înălțime la cornișă=+2,73m, înălțime maximă=+4,15m CORP C2: regim de înălțime -P, înălțime la cornișă=+2,00m, înălțime maximă=+2,30m înălțime împrejmuire=+2,00m	Nu este cazul	Nu este cazul
5	35	28-Nov-2025	ÎMPREJMUIRE TOTALĂ TEREN	10,10% - POT existent, 0,10% - CUT existent 10,10% - POT propus, 0,10% - CUT propus	Conform PUG, retragerile fata de limitele de proprietate, sunt convenite prin Codul Civil.	împrejmuire = 128,18 ml	înălțime împrejmuire=+2,00m	Nu este cazul	Nu este cazul

Primar,
Ion-Grigore STAMATOIU



Întocmit,
Ion BUICĂ

PLAN DE AMPLASAMENT SI DELIMITARE A IMOBILULUI SCARA 1: 500

Numar cadastrel:	Suprafata din masuratori (mp)	Adresa imobilului: Com. SCOARTA, sat PISTESTII din DEAL
687	285	Terletus 10, Parcela 447/28
Carte funciara nr.:		UAT SCOARTA



JUDETUL GORJ
PRIMĂRIA COMUNEI SCOARTA
ANEXĂ LA
CERTIFICATUL DE URBANISM
Nr. 25 din 05 MAI 2025

Arhitect şef,



LEGENDA:

- LIMITA DE PROPRIETATE IMOBIL CF 36331
- IMPREJMUIRE PROPUŞĂ
- ZONA CURTI CONSTRUCTII
- LOCUIŢĂ PROPUŞĂ
- CLĂDIRE PROPUŞĂ SPRE DESFIINŢARE
- CLĂDIRI INVECINATE
- ALEE ACCES AUTO SI PIETONALA
- TROTUAR DE GARDĂ LOCUINŢA
- ZONA PLANTATA
- REGIM DE INALTIME

A. Date referitoare la teren

Numar parcela	Categoria de folosinta	Suprafata (mp)	Valoarea de impozitare (lei)	Mentii
1	Cc	285	570	intravilan, imprejmuit
TOTAL		285	570	

B. Date referitoare la constructii

Cod constructie	Suprafata construita la sol (mp)	Valoarea de impozitare (lei)	Mentii
C1	107	19280	Casa de locuit
TOTAL		107	19280

Inventar de coordonate

Sistem de proiectie STEREO 70				
Pd	E (m)	N (m)	Pd	N (m)
1	373884,775	393675,107		
2	373872,226	393691,940		
3	373878,386	393696,813		
4	373880,199	393698,060		
5	373883,085	393700,281		
6	373884,001	393698,966		
7	373895,379	393682,660		
8	373892,264	393680,341		

CERTIFICAT
DE
EXECUTANT ELENA BARIŞEAKI
Saria GJ Nr. 100
Categorie
BIC
PEPELEA

Data : 28.10.2007

Semnatura

13.11.2007

Nume		Scara		SCOARTA	
SC DUC POP CONSTRUCT SRL		1:500		VIZAT SPRE NESCHIMBARE	
0768.061.227 0768.574.328 bogdan.popeci@yahoo.com		06.2025		Anexa la autorizatia de construire	
Ing. Popci Bogdan		06.2025		Nr. 32 SPARIDOK 12 MGK 2025	
DESINAT		DESINAT		DESINAT	
PLAN DE SITUATIE SI PLAN DE INCADRARE IN ZONA		PLAN DE SITUATIE SI PLAN DE INCADRARE IN ZONA		PLAN DE SITUATIE SI PLAN DE INCADRARE IN ZONA	
A1		A1		A1	

JUDEȚUL GORJ PRIMĂRIA COMUNEI
SCOARȚA

VIZAT SPRE NESCHIMBARE

Anexa la autorizația de construire
desființare

Nr. 32 din 12 NOV. 2025

Technician urbanism și amenajarea teritoriului



ORDINUL nr.
DIN ROMANIA

5587

Viorel Cosmin
OLARIU

-Verificator
-Expert

Nume



referat/expertiza nr./data

**SC DUC POP
CONSTRUCT SRL**

0768.061.227 0768.574.328 bogdan_popeci@yahoo.com

Specificație	Nume	Semnătură	Scara: 1:100
Sef proiect	c.Arh. Olaru Viorel Cosmin		
Proiectat	c.Arh. Olaru Viorel Cosmin		
Desenat	Ing. Popeci Bogdan		06. 2025

beneficiar:	SPIRIDON ZINA	PR. NR: 70/2025	proiect nr.:
proiect:	DESFIINȚARE C1, CONSTRUIRE LOCUINȚĂ ȘI ÎMPREJMUIRE PARȚIALĂ TEREN	D.T.A.C	faza:
planșă:	FAȚADĂ NORD-VEST	A2.4.	planșă:


JUDEȚUL GORJ PRIMĂRIA COMUNEI
SCOARȚA

VIZAT SPRE NESCHIMBARE

Anexa la autorizația de construire
destințare

Nr. 32 din 12 NOV. 2025

Tehnician urbanism și amenajarea teritoriului

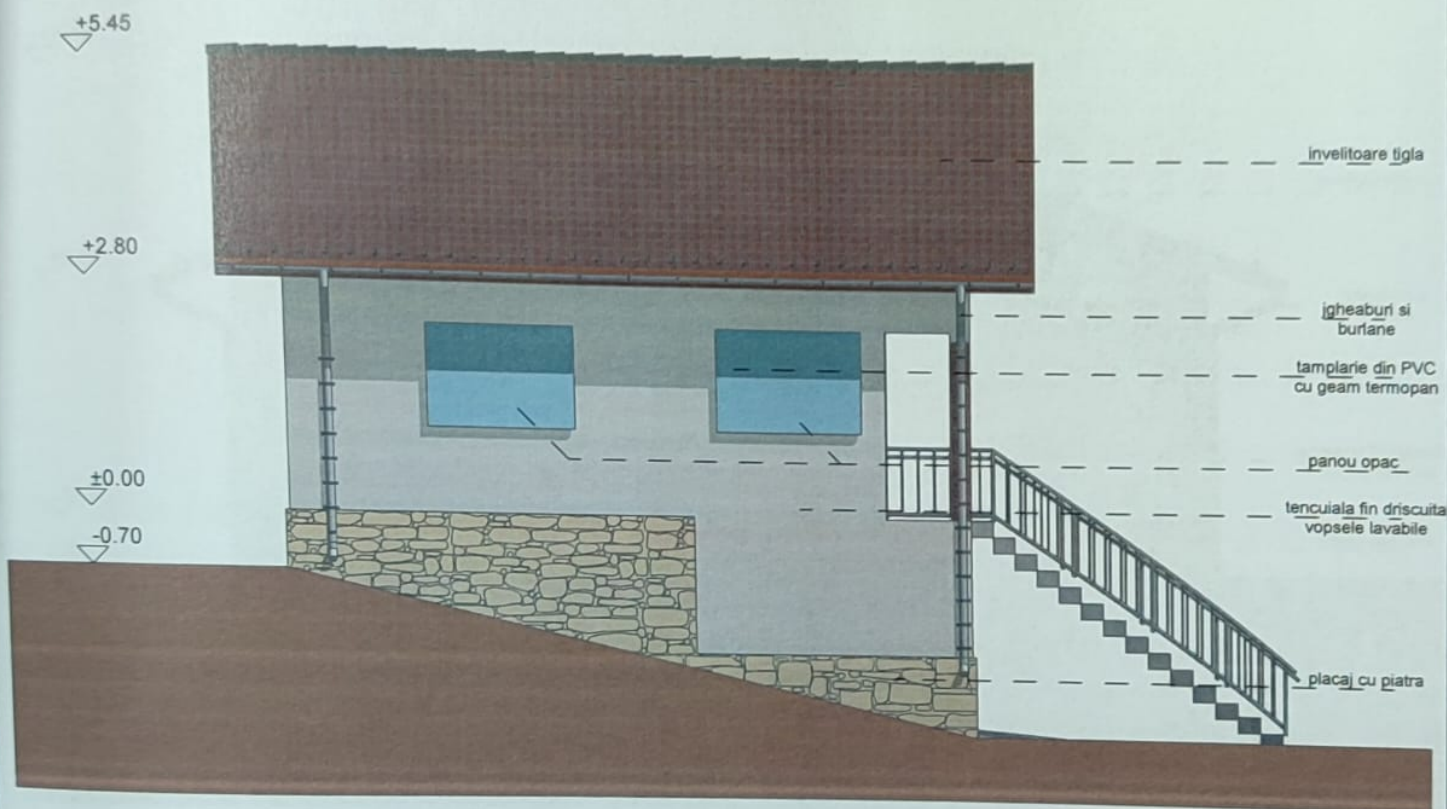

ORDINUL ARHITECTURILOR
DIN ROMÂNIA
5587

Viorel Cosmin
OLARU

referat/expertiza nr./data



SC DUC POP CONSTRUCT SRL
0768.061.227 0768.574.328 bogdan_popeci@yahoo.com

Verificator	Nume	Semnătură	Scara:
Expert			1:100
Specificație	Nume	Semnătură	06. 2025
Sef proiect	c.Arh. Olaru Viorel Cosmin		
Proiectat	c.Arh. Olaru Viorel Cosmin		
Desenat	Ing. Popeci Bogdan		

beneficiar	SPIRIDON ZINA	PR. NR:	70/2025	proiect nr.:
proiect	DESFIINȚARE C1, CONSTRUIRE LOCUINȚĂ ȘI ÎMPREJMUIRE PARȚIALĂ TEREN	D.T.A.C		faza
planșă	FAȚADĂ NORD-EST	A2.5.		planșă

JUDEȚUL GORJ PRIMĂRIA COMUNEI
SCOARȚA


VIZAT SPRE NESCHIMBARE

Anexa la autorizația de

construire
desființare

Nr. 32 din 12 NOV. 2025

Tehnician urbanism și amenajarea teritoriului

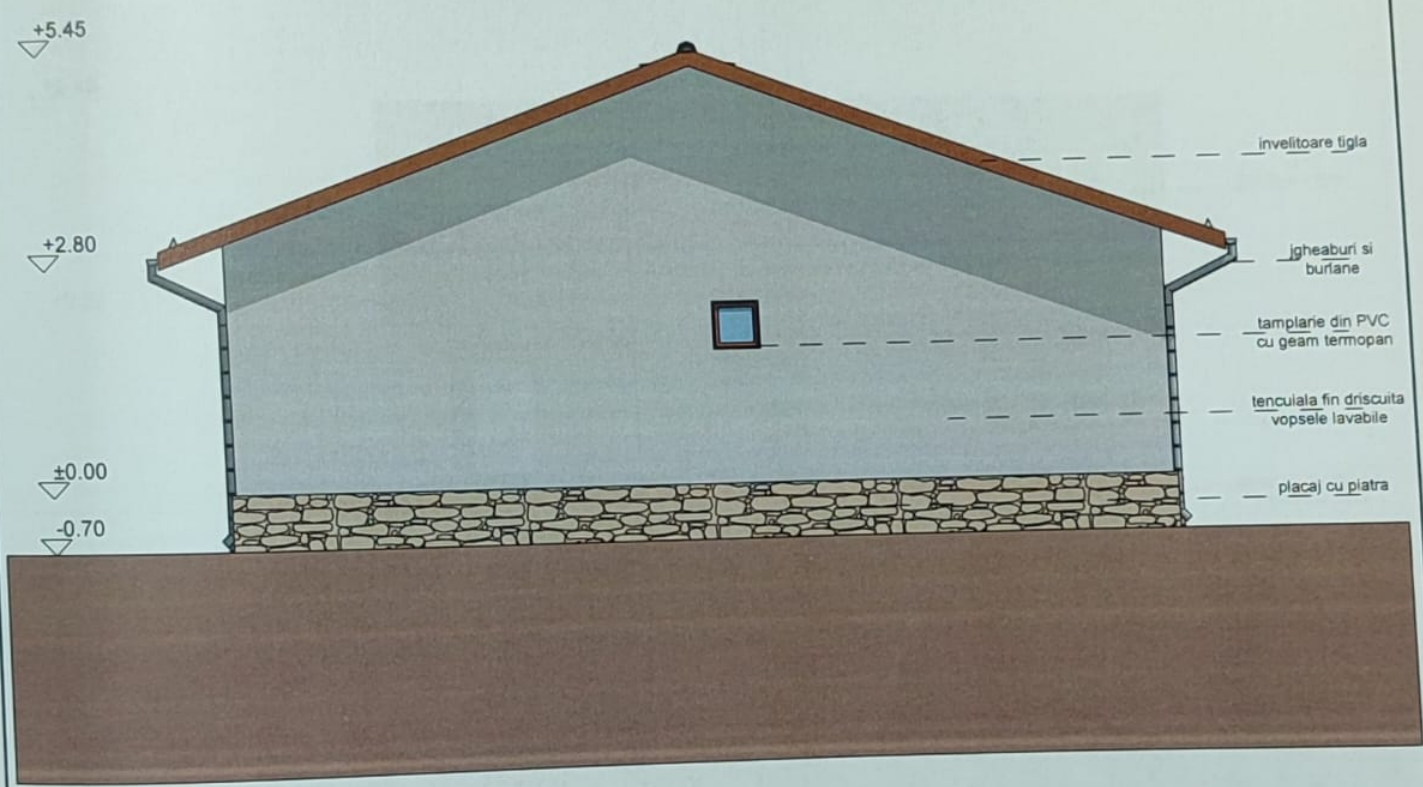


ORDINUL ARHITECTURILOR
DIN ROMÂNIA
5587

Viorel Cosmin
OLARU

referat/expertiza nr./data

				Viorel Cosmin OLARU	
				referat/expertiza nr./data	
-Verificator -Expert	Nume	Semnătură			
SC DUC POP CONSTRUCT SRL 0768.061.227 0768.574.328 bogdan.popeci@yahoo.com		REGISTRUL COMERCIAL 363923 CERINȚĂ DUC POP CONSTRUCT S.R.L. JIIU-GORJ			
Specificație	Nume	Semnătură	Scara: 1:100		
Sef proiect	c.Arh. Olaru Viorel Cosmin		06. 2025		
Proiectat	c.Arh. Olaru Viorel Cosmin				
Desenat	Ing. Popeci Bogdan				
				beneficiar:	SPIRIDON ZÎNA
				proiect:	DESFIINȚARE C1, CONSTRUIRE LOCUINȚĂ ȘI ÎMPREJMUIRE PARȚIALĂ TEREN
				planșă:	FAȚADĂ SUD-EST
					PR. NR: 70/2025
					D.T.A.C
					A2.6.
					proiect nr.
					faza
					planșă

Tehnician urbanism si amenajarii teritoriului

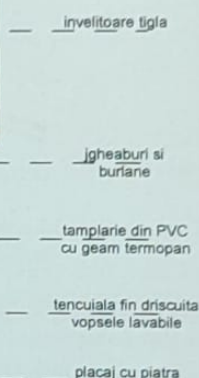

Viorel Cosmin
OLARU

Specificație	Nume	Semnătură	Scara: 1:100
Șef proiect	c.Arh. Olaru Viorel Cosmin		06. 2025
Proiectat	c.Arh. Olaru Viorel Cosmin		
Desenat	Ing. Popeci Bogdan		

Case A:	project	beneficial:

A2.7

Project nr.:	1978
--------------	------


JUDEȚUL GORJ PRIMĂRIA COMUNEI
SCOARȚA

VIZAT SPRE NESCHIMBARE


Anexa la autorizația de construire
destinată

Nr. 32 din 12 NOV. 2025


Înlocuitor urbanism și amenajarea teritoriului

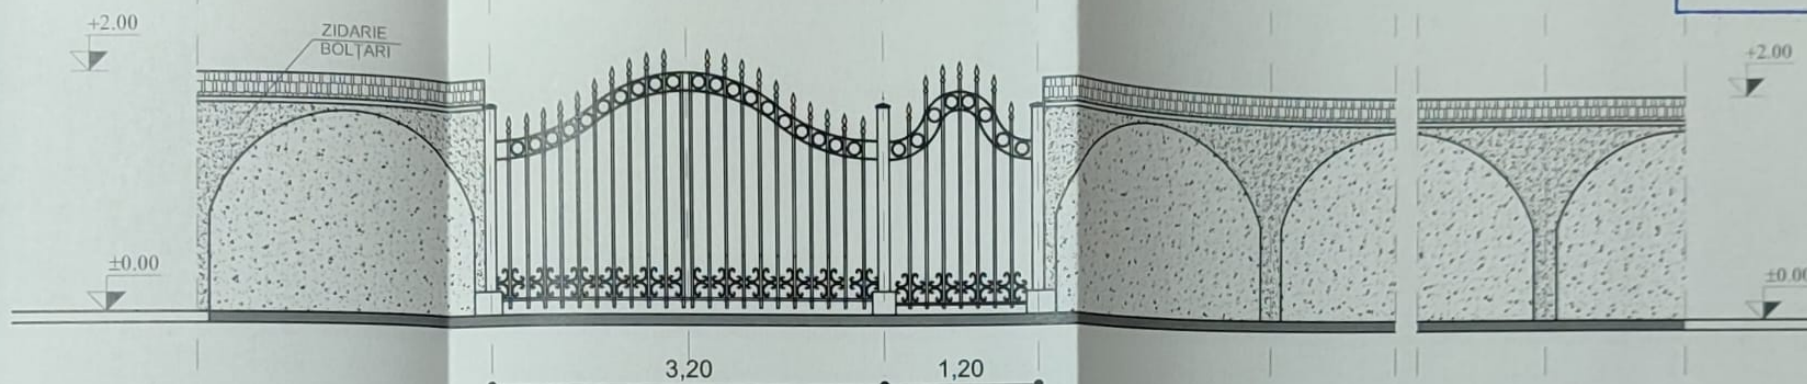

LUNGIME GARD=11,93m

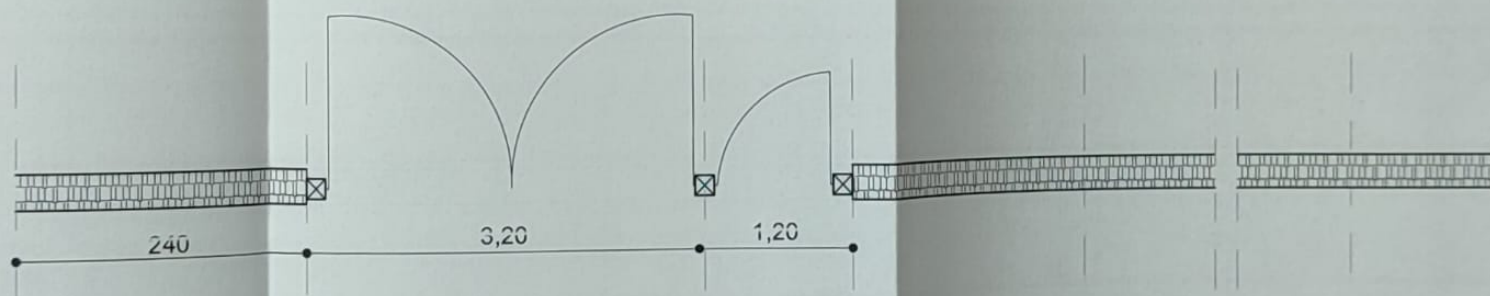


LUNGIME GARD= 11,93m

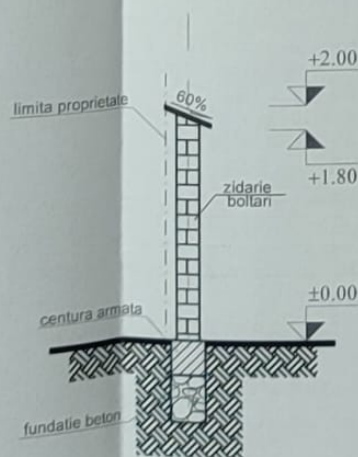


SECȚIUNE SC.1:50

 SC DUC POP CONSTRUCT SRL Tel. 0768.061.227 0768.574.328 bogdan_popeci@yahoo.com		referat/expertiza, nr./data	
Beneficiar: SPIRIDON ZÎNA		Proiect nr. 70/2025	
Titlu proiect: DEȘFIINȚARE C1, CONSTRUIRE LOCUINȚĂ ȘI ÎMPREJMUIRE PARȚIALĂ TEREN		Faza D.T.A.C.	
Titlu planșă: ÎMPREJMUIRE LATURA NORD-EST		Planșă nr. A2.9	

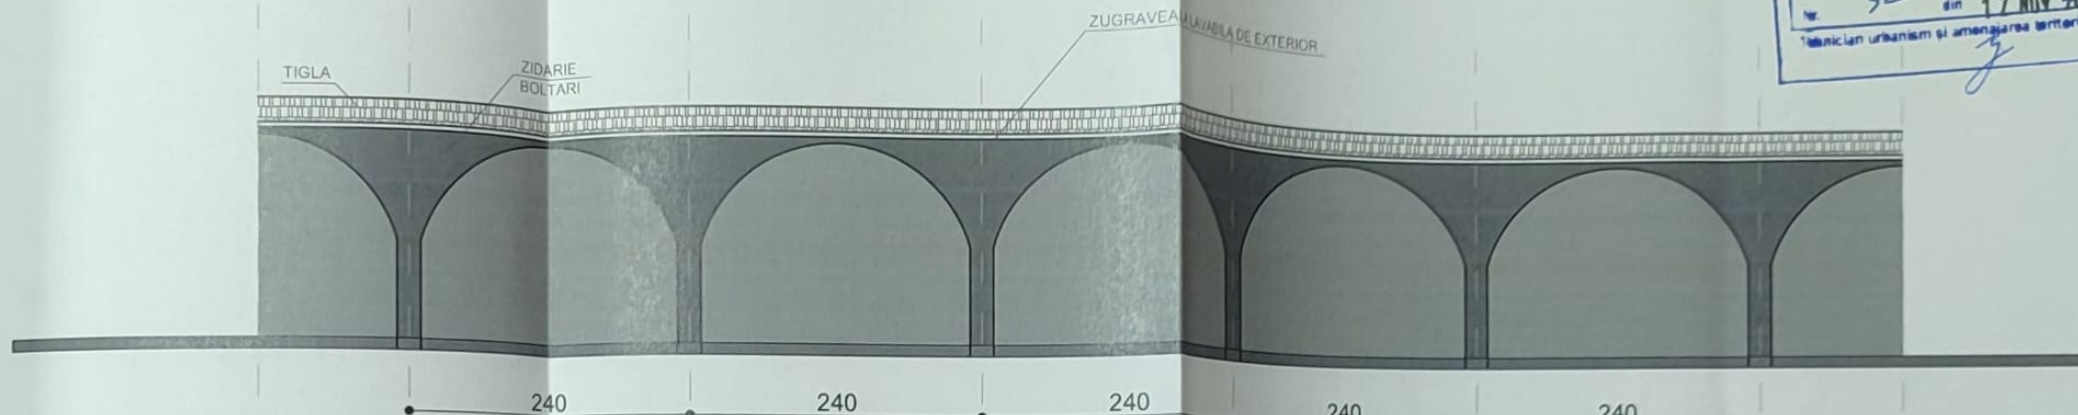


FATADA GARD


LUNGIME GARD= 21.00 m

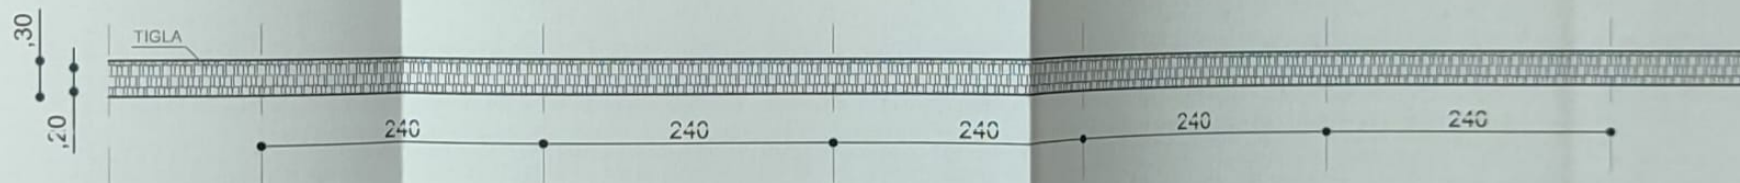




VEDERE GARD

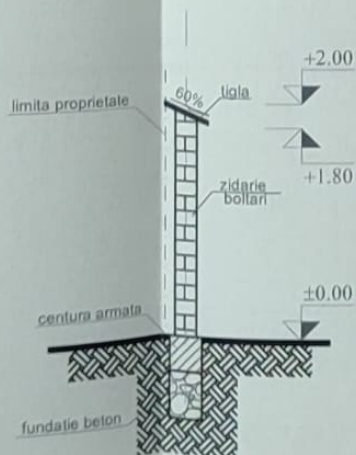

SECTIUNE SC.1:50

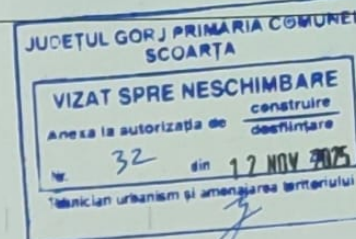

 SC DUC POP CONSTRUCT SRL Tel. 0768.061.227 0768.574.328 bogdan_popeci@yahoo.com		referat/expertiza, nr./data	
Beneficiar: SPIRIDON ZINA		Proiect nr. 70/2025	
Titlu proiect: DESFIINȚARE C1, CONSTRUIRE LOCUINȚĂ ȘI ÎMPREJMUIRE PARȚIALĂ TEREN		Faza D.T.A.C.	
Titlu planșă: ÎMPREJMUIRE LATURA DE SUD - VEST		Planșă nr. A2.10.	

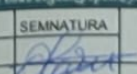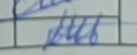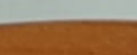Verificator Expert	Nume	Semnatura	Scara
SPECIFICATIE	L.Am. Oltaru Viorel Cosmin		1:50
Sol proiect	L.Am. Oltaru Viorel Cosmin		Data: 08. 2025
Proiectat	Ing. Popescu Bogdan		
Desenat			



Sfarsit proiect DV6
Km 0+762.000

R=275.00 m
L=35.5 m
T=Km 0+467.20
T=Km 0+471.82
T=Km 0+492.35
T=Km 0+511.82
T=Km 0+523.46
T=Km 0+536.82
T=Km 0+550.18
T=Km 0+562.46
T=Km 0+571.82
T=Km 0+584.18
T=Km 0+596.50
T=Km 0+601.80
T=Km 0+614.12
T=Km 0+762.00
T=Km 0+774.32
T=Km 1+008.40
T=Km 1+020.72
T=Km 2+006.32
T=Km 2+018.64
T=Km 3+004.24
T=Km 3+016.56
T=Km 4+002.16
T=Km 4+014.48
T=Km 5+000.00

R=275.00 m
L=35.5 m
T=Km 0+467.20
T=Km 0+471.82
T=Km 0+492.35
T=Km 0+511.82
T=Km 0+523.46
T=Km 0+536.82
T=Km 0+550.18
T=Km 0+562.46
T=Km 0+571.82
T=Km 0+584.18
T=Km 0+596.50
T=Km 0+601.80
T=Km 0+614.12
T=Km 0+762.00
T=Km 0+774.32
T=Km 1+008.40
T=Km 1+020.72
T=Km 2+006.32
T=Km 2+018.64
T=Km 3+004.24
T=Km 3+016.56
T=Km 4+002.16
T=Km 4+014.48
T=Km 5+000.00

R=300.00 m
L=48.36 m
T=Km 0+523.46
T=Km 0+528.08
T=Km 1+003.94
T=Km 1+008.56
T=Km 1+013.18
T=Km 1+017.80
T=Km 1+022.42
T=Km 1+027.04
T=Km 1+031.66
T=Km 1+036.28
T=Km 1+040.90
T=Km 1+045.52
T=Km 1+050.14
T=Km 1+054.76
T=Km 1+059.38
T=Km 1+064.00
T=Km 1+068.62
T=Km 1+073.24
T=Km 1+077.86
T=Km 1+082.48
T=Km 1+087.10
T=Km 1+091.72
T=Km 1+096.34
T=Km 1+100.96
T=Km 1+105.58
T=Km 1+110.20
T=Km 1+114.82

Extras de plan de încadrare în tarla

Scara 1:500

Nr. cadastral	Suprafata masurata a imobilului(mp)	Adresa imobilului
39659	3464	com.Scoarta,sat Pistesti din Deal, T49 P2157/9, P2150/10, jud. Gorj
Nr. Cartea Funciara	UAT	SCOARTA

SUPRAFAȚĂ TEREN: 3.464,00 m²

POT EXISTENT: 0.00 %

CUT EXISTENT: 0.00

LOCUINTA PROPUA PENTRU CONSTRUIRE

- S.C. = 78.30 m²

- S.D. = 78.30 m²

ANEXA PROPUA PENTRU CONSTRUIRE

- S.C. = 5.37 m²

- S.D. = 5.37 m²

TOTAL SUPRAFTE PROPUSE PENTRU CONSTRUIRE = 83.67 M.P.

POT PROPUS: 2.41 %

CUT PROPUS: 0.02

LEGENDA

- Construcții propuse - S.C. = 83.67 m.p
- Trotuare, alei auto si pietonale = 107.20 m.p
- Spatiu verde = 3.273,13 m.p
- Bazin vidanjabil etans propus = 2.00 m.c
- Limita de proprietate existenta
- Limita de proprietate propusa
- Porti acces imobil

A. Date referitoare la teren			
Nr. parcelă	Categorie de folosință	Suprafața (mp)	Mențiuni
1	A	1358	Tarla 49, P2157/9 Imobil intravilan neîmprejmuit.
2	P	2106	Tarla 49, P2150/10 Pășune cu tufăriș. Imobil extravilan neîmprejmuit.
Total		3464	

B. Date referitoare la construcții			
Cod constr.	Destinația	Suprafața construită la sol(mp)	Mențiuni
Total			


Suprafața totală măsurată a imobilului = 3464 mp
Suprafața din act = 3464 mp

SECRETAR GENERAL AL U.A.T. SCOARTA Luiza-Mihaela POPESCU	PROPRIETAR Def. Zaharia Teodor Cu moșt. def. Zaharia Maria Semnează Zaharia Marius în calitate de fiu
---	--


Confirm executarea măsurătorilor teren, corectitudinea documentației cadastrale și corespondența acesteia cu realitatea din teren

Seria RO-GJ-F, Nr. 0172
IONUT CĂTĂLIN
VIRJAN




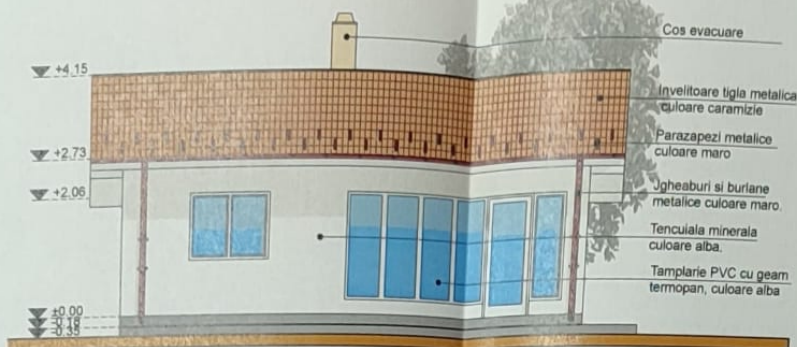


FATADA SUD - EST - LOCUINTA

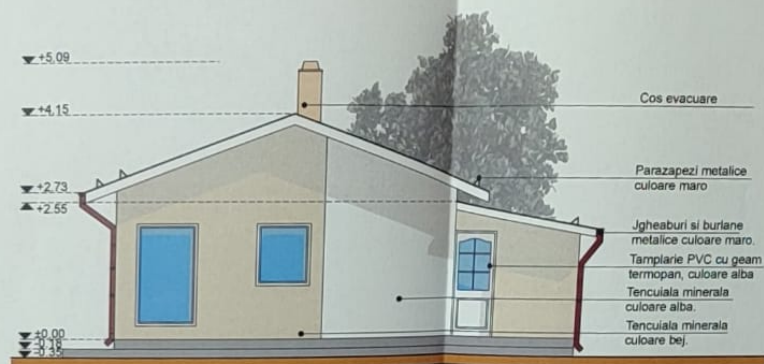


FATADA NORD - EST - LOCUINTA

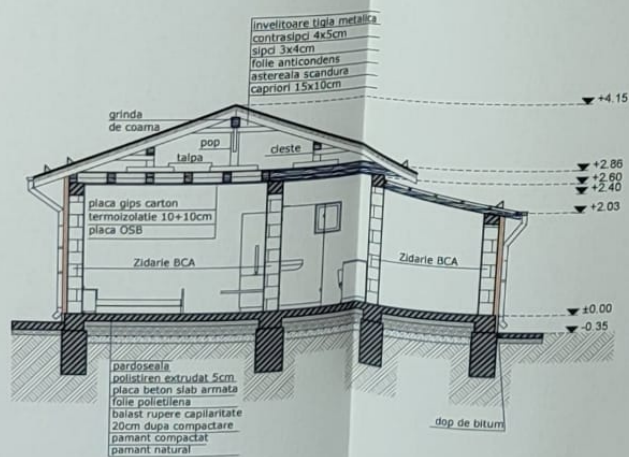

FATADA NORD - VEST - LOCUINTA

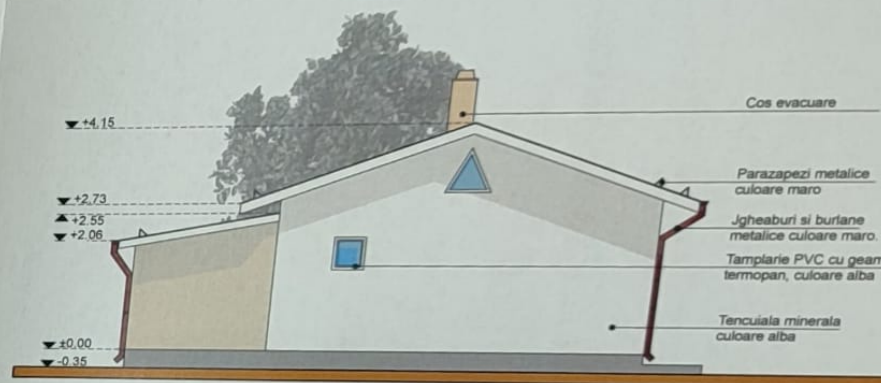


FATADA SUD - VEST - LOCUINTA

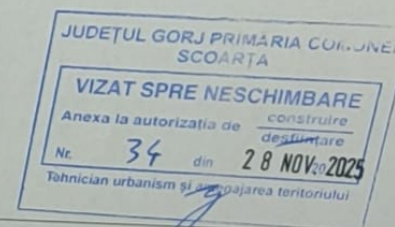


-Verificator -Expert	Nume	Semnatura	Cerința	referat/expertiza nr./data
Beneficiar: ZAHARIA EUGENIA				Proiect. nr. 90/2025
Amplasament: Judetul Gorj, Comuna Scoarta, Sat Pistestii Din Deal, Str. Botesti Sud, Nr. 30D				Faza: D.T.A.C
Denumire proiect: CONSTRUIRE LOCUINTA PARTER, IMPREJMUIRE PARTIALA TEREN, ANEXE SI B.E.V.				Plansa nr.: A.05
Denumire planșă: FATADE SI SECTIUNE TRANSVERSALA - LOCUINTA				
Specificatie	Nume	Semnatura	Scara: 1:100	
Sef proiect	Arh. Corneliu Raducan Morega			
Proiectat	Arh. Corneliu Raducan Morega			
Desenat	Des. Galescu Raul		Data: 08.2025	


VEDERE GARD PROPUS PENTRU CONSTRUIRE PE
LATURILE NORD EST - NORD VEST SI SUD VEST
SC.1/50

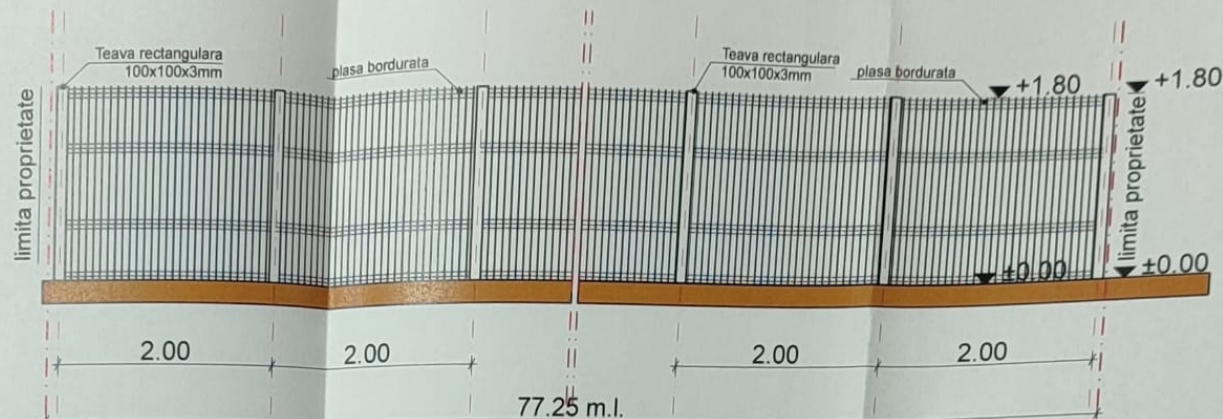

PLAN GARD PROPUS PENTRU CONSTRUIRE PE
LATURILE NORD EST, NORD VEST SI SUD VEST
SC.1/50

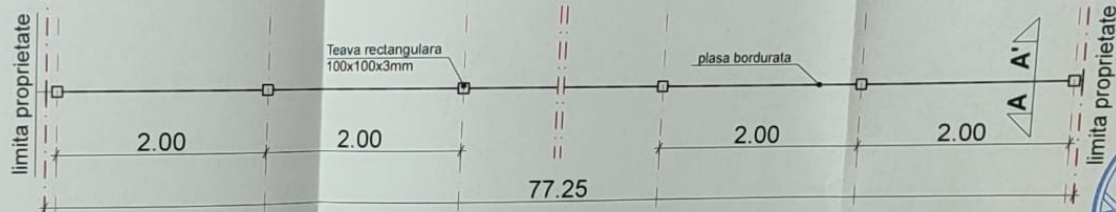

IMPREJMUIRE CU PLASA BORDURATA
LUNGIME GARD = 77.25 M.L.

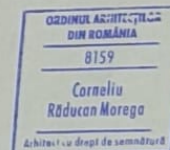

JUDEȚUL GORJ PRIMĂRIA COMUNEI
SCOARȚA


VIZAT SPRE NESCHIMBARE

Anexa la autorizația de construire
destinată

Nr. 34 din 28 NOV. 2025


Tehnician urbanism și amenajarea teritoriului

SECȚIUNE A-A'
SC. 1/50

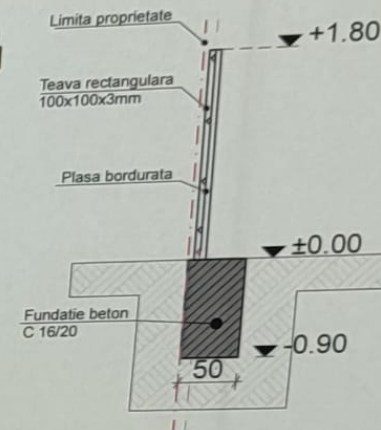


-Verificator -Expert	Nume	Semnătura	Cerința	referat/expertiza nr./data
s.c. Arhitect s.r.l. Arhitecți și Ingineri asociați Municipiul Tg-Jiu, Strada Iosif Keber, Nr. 1, Tel/Fax 0353/401222				Beneficiar: ZAHARIA EUGENIA Amplasament: Judetul Gorj, Comuna Scoarta, Sat Pistesti Din Deal, Str. Botesti Sud, Nr. 30D Denumire proiect: CONSTRUIRE LOCUINTA PARTER, IMPREJMUIRE PARTIALA TEREN, ANEXE SI B.E.V.
Proiectat	Arh. Corneliu Raducan Morega	Semnătura	Scara: 1:50	Proiect. nr.: 90/2025
Desenat	Des. Galescu Raul	Semnătura	Data: 08.2025	Faza: D.T.A.C Planșa nr.: A.07
Denumire planșa: IMPREJMUIRE PARTIALA TEREN PE LATURILE NORD EST/NORD VEST SI SUD VEST				


VEDERE PORTI ACCES IMOBIL PROPU
PENTRU CONSTRUIRE PE LATURA SUD EST
SC.1/50

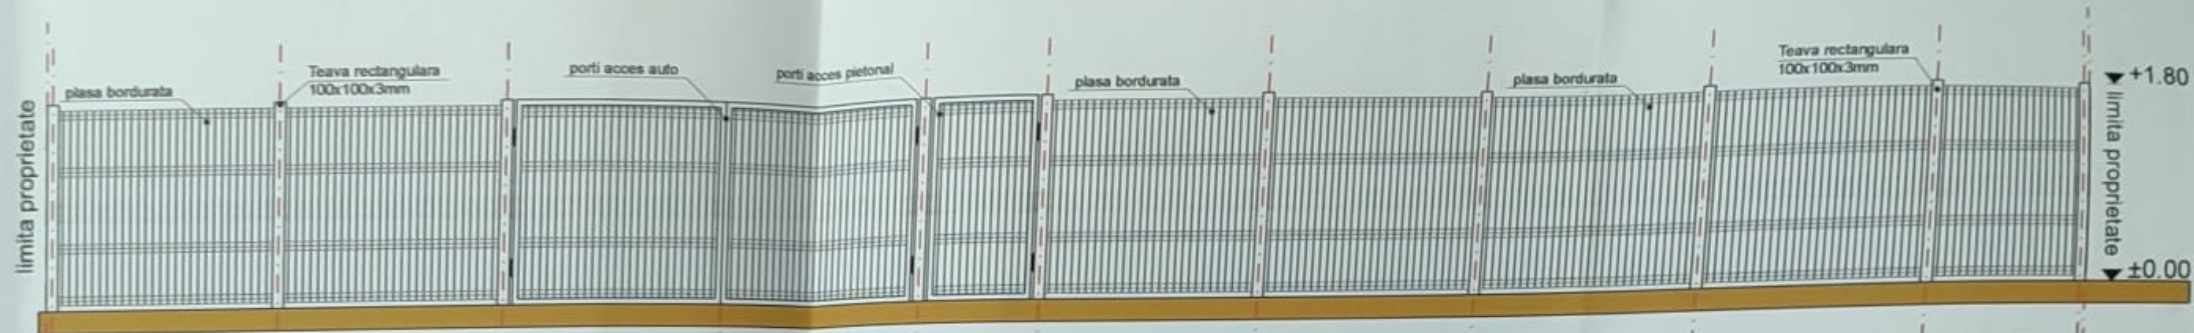

PLAN PORTI ACCES IMOBIL PROPU
PENTRU CONSTRUIRE PE LATURA SUD EST
SC.1/50

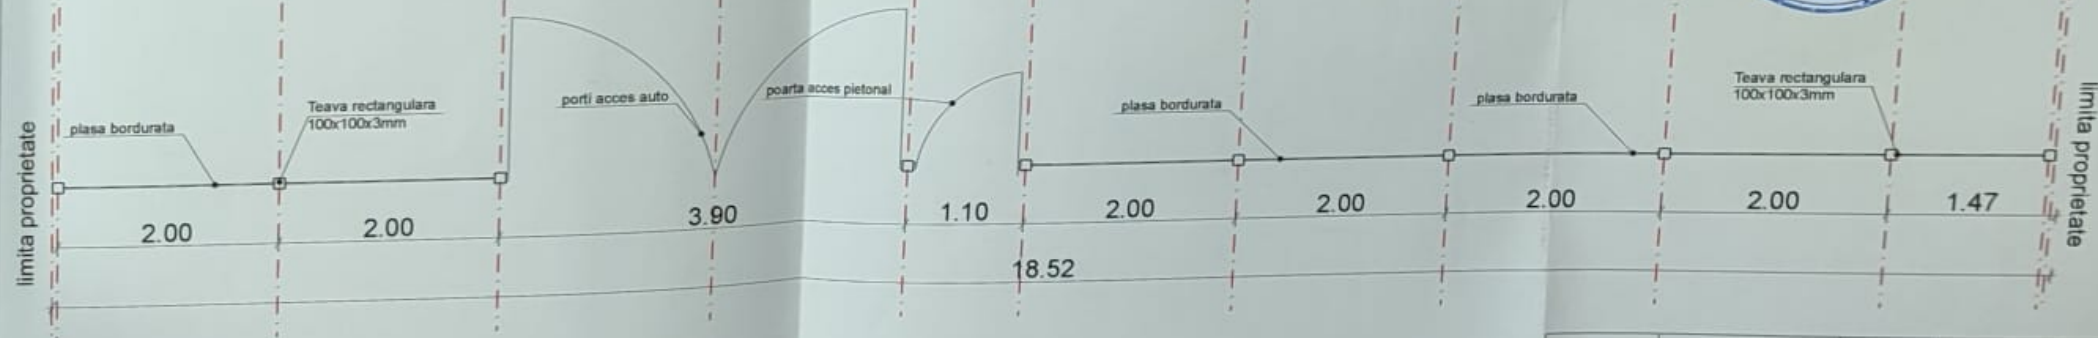

SECTIUNE A-A'
SC. 1/50

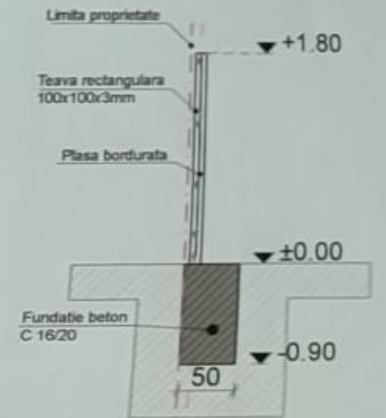

-Verificator -Expert	Nume	Semnătura	Cerința	referat/expertiza nr./data
S.C. Arhitori S.R.L. Arhitecți și Ingineri asociați Municipiul Tg-Jiu, Strada Iosif Keber, Nr. 1, Tel/Fax 0353/401222				Beneficiar: ZAHARIA EUGENIA Amplasament: Județul Gorj, Comuna Scoarta, Sat Pistesti Din Deal, Str. Botesti Sud, Nr. 30D Denumire proiect: CONSTRUIRE LOCUINTA PARTER, IMPREJMUIRE PARTIALA TEREN, ANEXE SI B.E.V. Denumire plansa: IMPREJMUIRE LATURA DE SUD EST - PORTI ACCES IMOBIL
Specificatie	Nume	Semnătura	Scara:	Proiect, nr.
Sef proiect	Arh. Corneliu Raducan Morega		1:50	90/2025
Proiectat	Arh. Corneliu Raducan Morega		Data:	Faza:
Desenat	Des. Galescu Raul		08.2025	D.T.A.C
				Plansa nr. A.08


PLAN DE AMPLASAMENT SI DELIMITARE A IMOBILULUI

SCARA 1: 500

Nr.cadastral:	Suprafata masurata	Adresa imobil:
39825	862 mp	com.Scoarta, sat Campu Mare, str.Campu Mare, nr.1; Tarla 4, Parcelele 40/1, 40, Jud.Gorj
Cartea Funciara nr.:	UAT	com.Scoarta

INDICATORI URBANISTICI

Suprafata teren= 862 mp
Suprafata construita existenta=87.10mp
Suprafata construita propusa=0.00mp
Suprafata desfasurata existenta=87.10mp
Suprafata desfasurata propusa=0.00mp
POT existent=10.10% CUT existent=0.10
POT propus=10.10% CUT propus=0.10
Categorie de importanta a constructiei: D
Clasa de importanta a constructiei: IV
Regim de inaltime: P

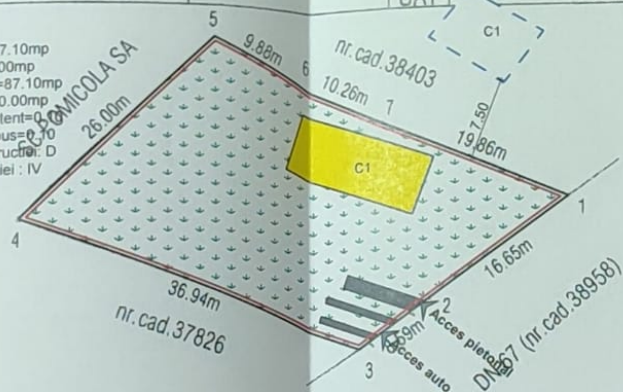

394050
385000

JUDETUL GORJ
PRIMĂRIA COMUNEI SCOARȚA

ANEXĂ LA
CERTIFICATUL DE URBANISM

Nr. 68 din 10 NOV. 2025

Arhitect șef, [Signature]

- LEGENDA:
- LIMITA DE PROPRIETATE IMOBIL CF 39825
 - IMPREJMUIRE PROPUSĂ
 - CLĂDIRE EXISTENTĂ
 - ZONA CURTI CONSTRUCTII
 - CLĂDIRI INVECINATE
 - ZONA PLANTATA
 - REGIM DE INALTIME

A. Date referitoare la teren


Nr. parcela	Categorie de folosinta	Suprafata (mp)	Mentiiuni
1	CC	379	Teren intravilan imprejmuit cu gard între 1-2, restul neimprejmuit
2	A	483	
Total		862	

B. Date referitoare la constructii

Cod constr.	Destinatia	Sup. constr. la sol (mp)	Mentiiuni
C1	CC	87.1	Supr.constr. la sol = 87.1 mp, Supr.constr. desfasurata = 87.1 mp, Constructie locuinta parter si inalta in anu 1999.
Total		87.1	

Suprafata totala masurata a imobilului = 862 mp
Suprafata din act = 862 mp

Executant,
Ing. Aurel Gheorghe

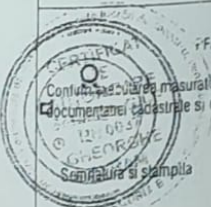

Confirm introducerea imobilului in baza de date integrata si atribuirea numarului cadastral

Octavian-Cristinel Vaduva

Semnatura [Signature]

Data: 2025.09.23 09:51:24 +03'00'

DATA: [Blank]

Stampila BCPI

DATA: 04.09.2025



JUDETUL GORJ PRIMĂRIA COMUNEI SCOARȚA



VIZAT SPRE NESCHIMBARE

Antet autorizat de construire desimțare

Nr. 35 din 28 NOV. 2025

Tehnician urbanist și planificarea teritoriului

Verificator-Expert	Nume	Semnatura	Referat/expertiza nr./data
PROIECTANT GENERAL			
SC DUC POP CONSTRUCT SRL OLARU VIOREL			
Specificatie	Nume	Semnatura	Scara
Sel proiect	c.Ar. Olaru Viorel Cosmin	[Signature]	1:500
Proiectat	c.Ar. Olaru Viorel Cosmin	[Signature]	11.2025
Desenat	Ing. Popescu Bogdan	[Signature]	
BENEFICIAR			
COTIRLAU DOREL și COTIRLAU ARITINA			
IMPREJMUIRE TOTALA TEREN			
PLAN DE SITUATIE SI PLAN DE INCADRARE IN ZONA			

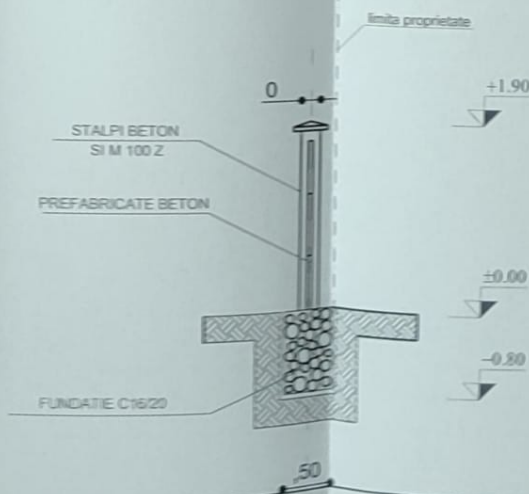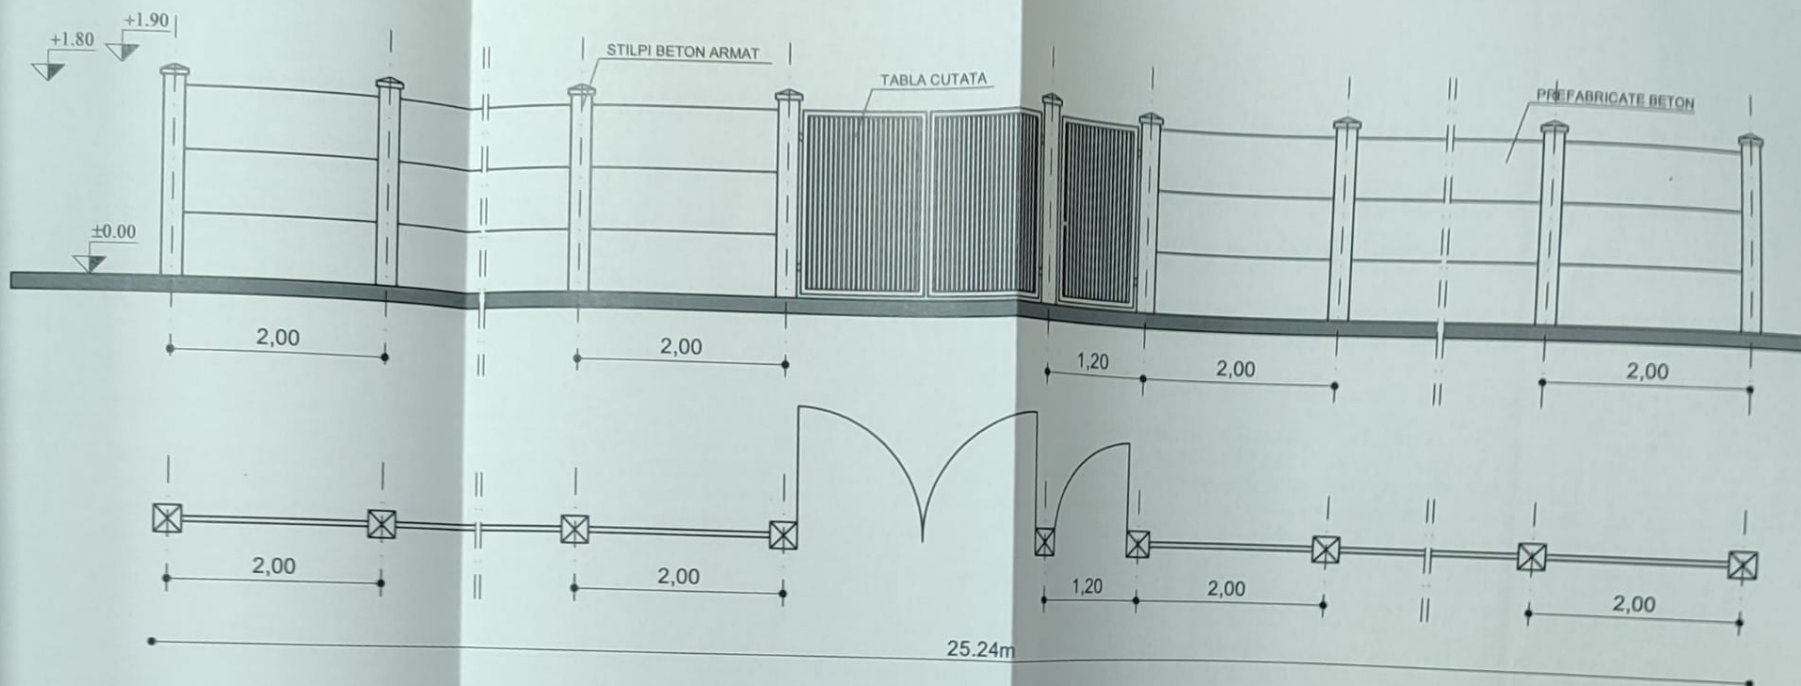

JUDEȚUL GORJ PRIMĂRIA COMUNEI SCOARȚA

VIZAT SPRE NESCH

Anexa la autorizația de


Nr. 35 din 28 NOV. 2025

Technician urbanism


ORDINUL ADMINISTRATIV
DIN ROMANIA
5587
Vicele Comisiei
(P. 1.1.1)

SC DUC POP CONSTRUCT SRL		referat/raport, nr./data	
Beneficiar: COTIRLAU DOREL și COTIRLAU ARITINA		Proiect nr. 129/2025	
Titlu proiect: IMPREJUMUIRE TOTALĂ TEREN		Faza D.T.A.C.	
Titlu planșă: IMPREJUMUIRE FRONTALĂ -LATURA DE SUD - EST-		Planșă nr. A2	

VERIFICATOR	NUME	SEMINATURA	Scara:
Verificator	Ing. Dorel Cotirlau		1:50
Expert	Ing. Dorel Cotirlau		Data:
			11.2025

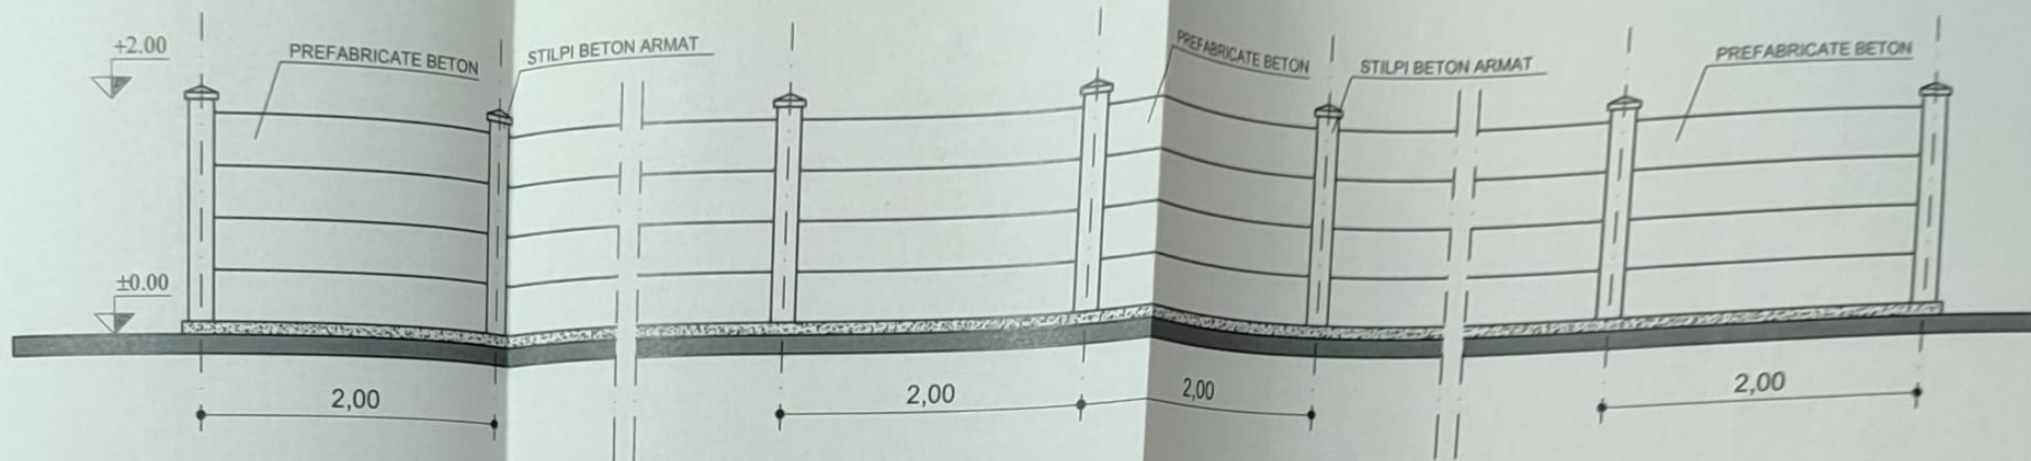

$$\text{LUNGIME GARD} = 19,86\text{m} + 10,26\text{m} + 9,88\text{m} + 26,00\text{m} + 36,94\text{m} = 102,94\text{m}$$

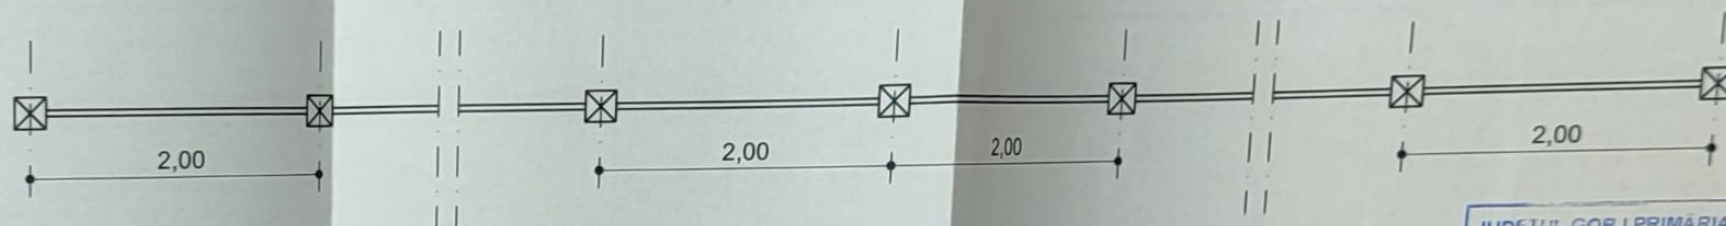

$$\text{LUNGIME GARD} = 19,86\text{m} + 10,26\text{m} + 9,88\text{m} + 26,00\text{m} + 36,94\text{m} = 102,94\text{m}$$

JUDEȚUL GORJ PRIMĂRIA COMUNEI
SCOARȚA


VIZAT SPRE NESCHIMBARE

Anexa la autorizația de construire
desfundare

Nr. 35 din 28 NOV. 2025

Technician urbanism și amenajarea teritoriului

DETINUTOR AL
DIR. ROMANIA
5587
Viorica Cosmin
OLARI

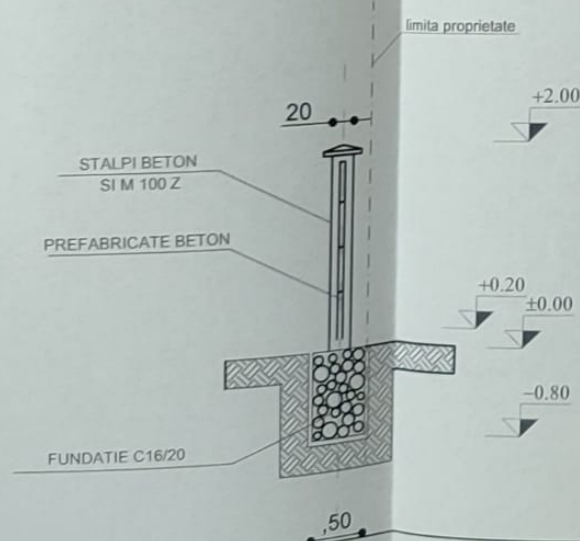

Nume		Semnatura		referat/expertiza, nr./data	
SC DUC POP		DUC POP		Beneficiar:	
CONSTRUCT SRL		CONSTRUCT		COTIRLAU DOREL și COTIRLAU ARITINA	
S.R.L.		S.R.L.		Proiect nr.	
TARGU JIU-GORJ		TARGU JIU-GORJ		129/2025	
Verificator		Expert		Titlu proiect:	
SC DUC POP		SC DUC POP		IMPREJMUIRE TOTALĂ TEREN	
CONSTRUCT SRL		CONSTRUCT SRL		Faza	
S.R.L.		S.R.L.		D.T.A.C.	
TARGU JIU-GORJ		TARGU JIU-GORJ		Titlu planșă:	
Verificator		Expert		IMPREJMUIRE LATERALĂ	
SC DUC POP		SC DUC POP		-LATURILE NORD-EST/ NORD-VEST/ SUD-VEST-	
CONSTRUCT SRL		CONSTRUCT SRL		Planșă nr.	
S.R.L.		S.R.L.		A3	
TARGU JIU-GORJ		TARGU JIU-GORJ			

ROMÂNIA
JUDEȚUL GORJ
PRIMĂRIA COMUNEI SCOARȚA
Sat Scoarța, comuna Scoarța, str. Principală,
nr. 83, județul Gorj
Telefon: 0253280222; Fax: 0253280222.
e-mail: scoarta@gj.e-adm.ro

Nr. 23189/02.12.2025

Proces-Verbal

Încheiat azi 02.12.2025 cu ocazia afișării pe site-ul primăriei la adresa: <https://primariascoarta.ro/autorizatii-de-construire-2025/> , a listei cu nr. 23189/02.12.2025 privind autorizațiile de construire/desființare emise și la adresa: <https://primariascoarta.ro/certificate-de-urbanism-2025/>, a listei cu nr. 23190/02.12.2025 privind certificatele de urbanism emise, în luna NOIEMBRIE 2025.

COMISIA:

Georgiana-Bianca TRUFELEA - 

Ion BUICĂ - 

Teodor POPESCU - 