




PUG PLAN URBANISTIC GENERAL

COMUNA SCOARȚA, JUD GORJ
HARTĂ ZONE INUNDABILE 46

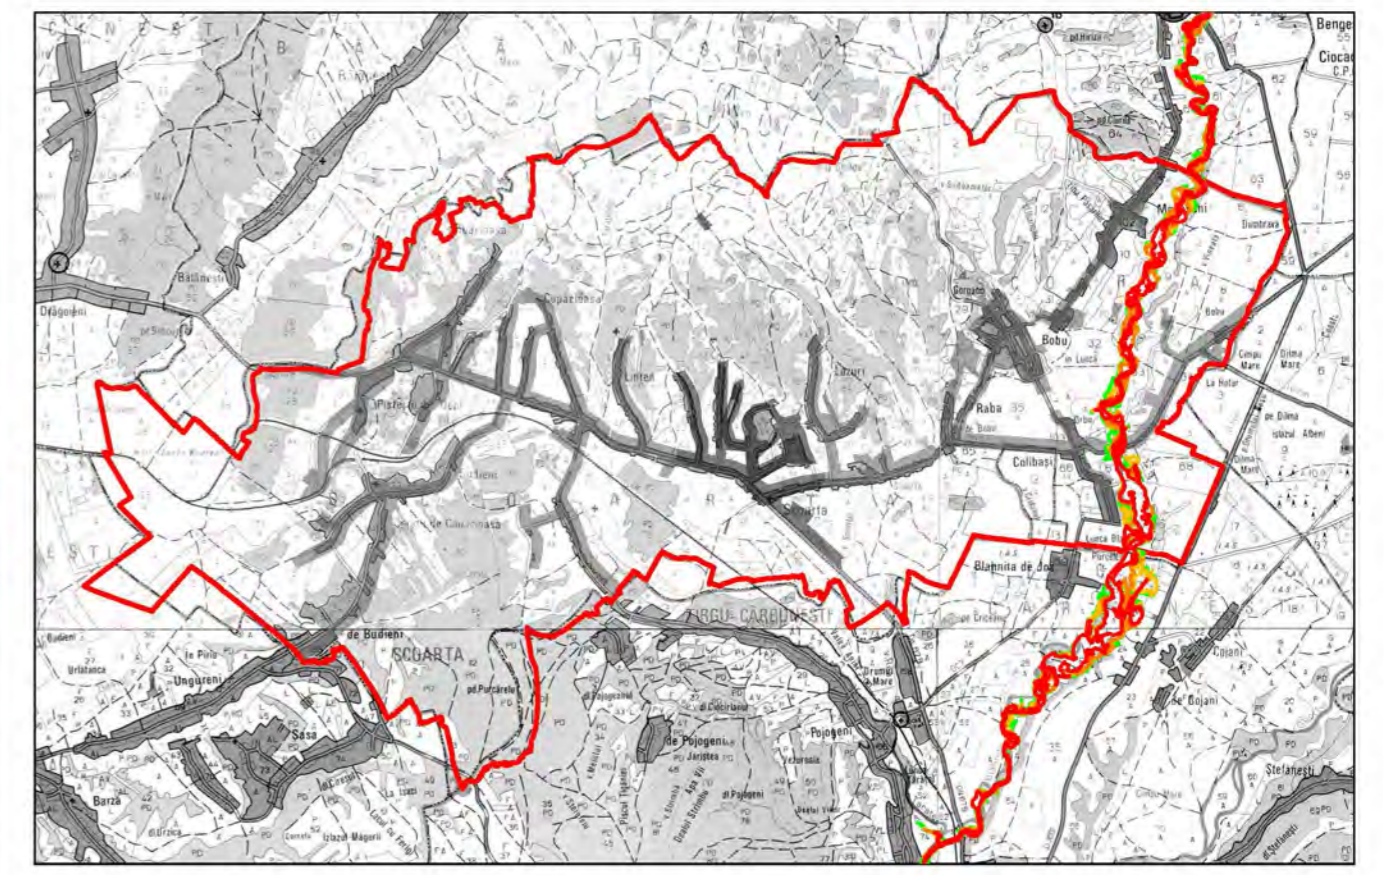

LEGENDĂ:

- LIMITE**
 - LIMITĂ U.A.T. (Red line)
 - LIMITĂ INTRAVILAN PROPUS (Orange dashed line)
- APE DE SUPRAFAȚĂ**
 - RĂURI (Blue lines)
- ALTELE**
 - PĂDURI (Green areas)
- LIMITE DE INUNDABILITATE**
 - PROBABILITATE DE DEPĂȘIRE ANUALĂ DE 0.2% SAU MAI MARE (Green line)
 - PROBABILITATE DE DEPĂȘIRE ANUALĂ DE 0.5% SAU MAI MARE (Yellow line)
 - PROBABILITATE DE DEPĂȘIRE ANUALĂ DE 1% SAU MAI MARE (Orange line)
 - PROBABILITATE DE DEPĂȘIRE ANUALĂ DE 10% SAU MAI MARE (Red line)
- ZONE DE PROTECȚIE**
 - ZONĂ DE PROTECȚIE CURSURI DE APAȘIȘURI DE APĂ - 15m CONFORM LEGII APELOR NR. 107/1996 - ANEXA 2 (Blue line)

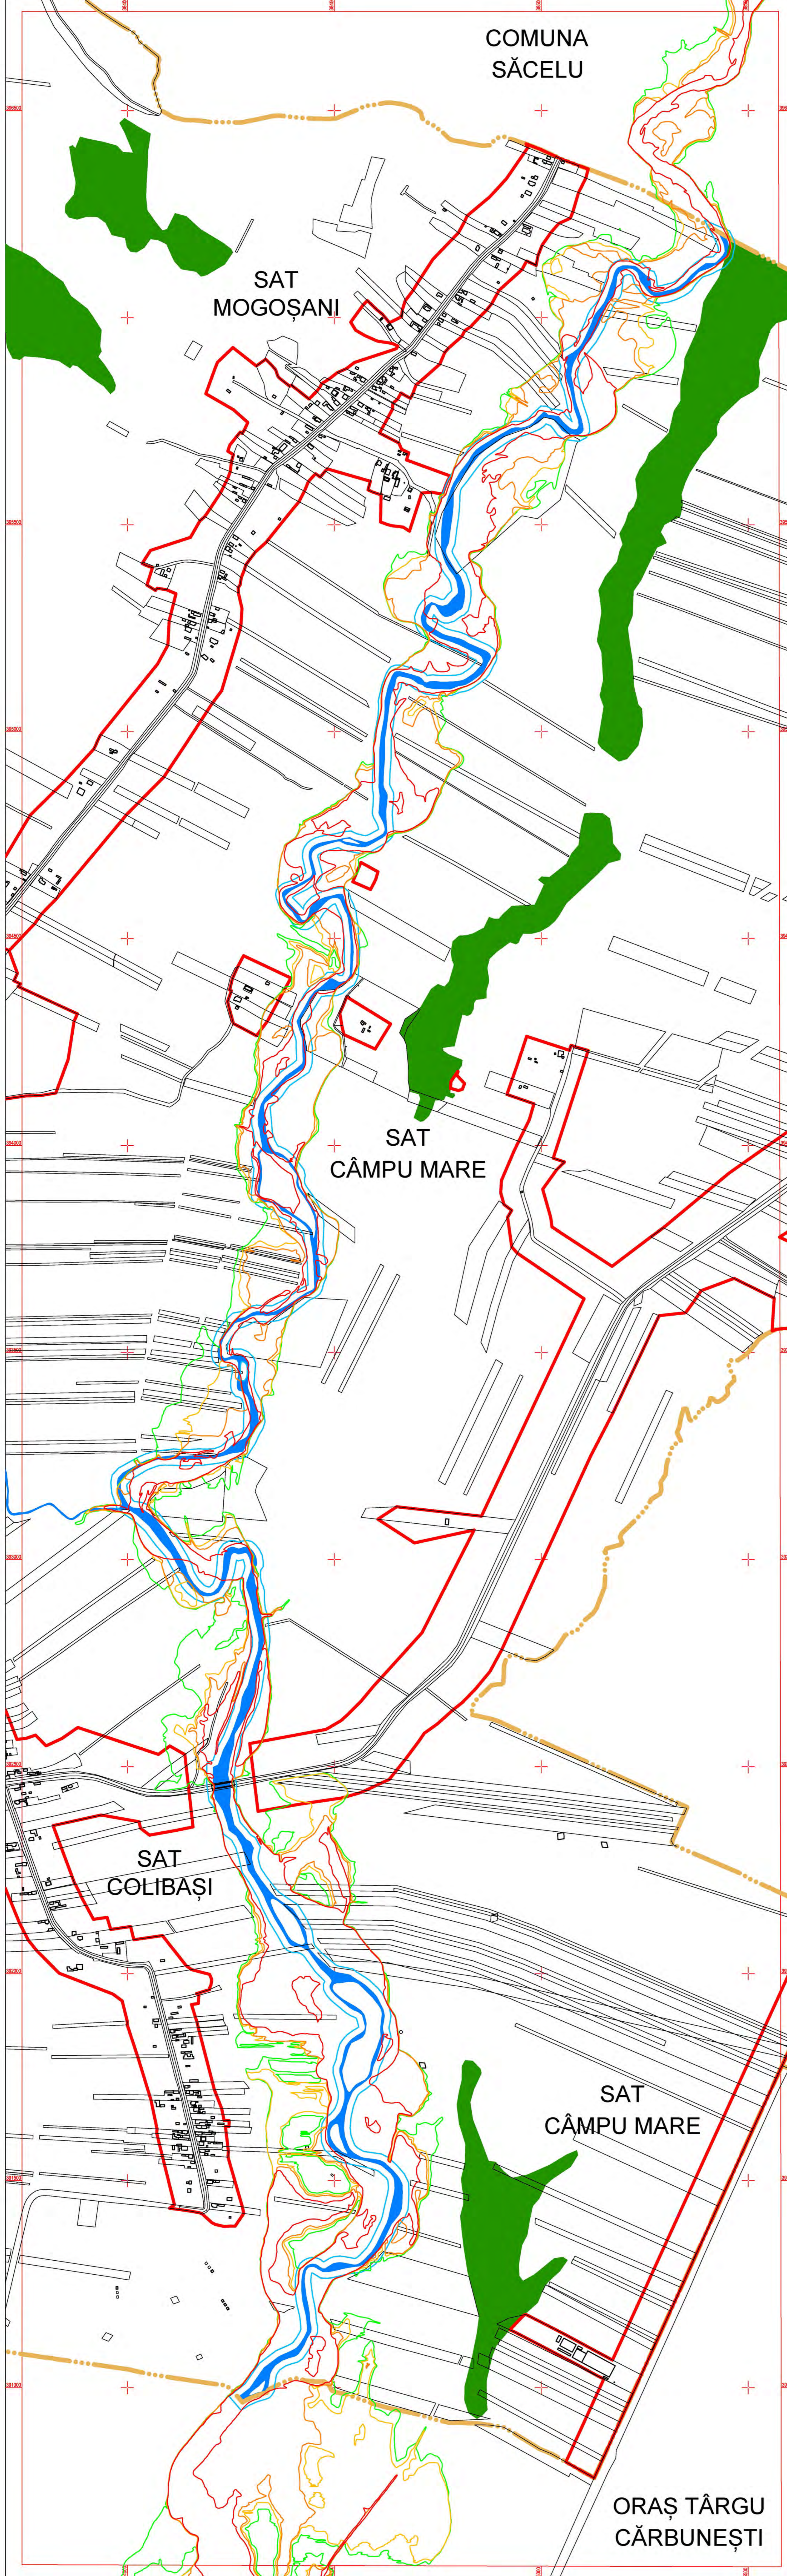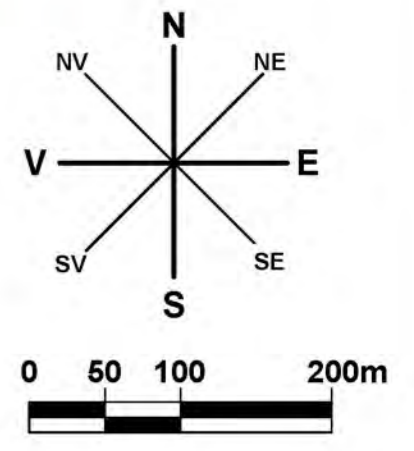

ORAȘ TÂRGU
 CĂRBUNEȘTI

S.C. SCUAR S.R.L. <i>urbanism, amenajarea teritoriului</i>		Beneficiar: COMUNA SCOARȚA, JUDEȚUL GORJ		Pr. nr.: 77/2013 din data de 20.02.2013
Titlu proiect: ACTUALIZARE PLAN URBANISTIC GENERAL COMUNA SCOARȚA, JUDEȚUL GORJ		Titlu planșă: SATUL SCOARȚA PLAN DE SITUAȚIE		P.U.G. Planșă: 2
Șef proiect: Arh. Pasăre Viorel Cornel	Semnătură: [Signature]	Scara: 1:5000	Data: 03.2023	Desenat: Uib. Fintină Marian